




PIANTA PIANO FONDAZIONI
Quota piano di campagna - Scala 1:100

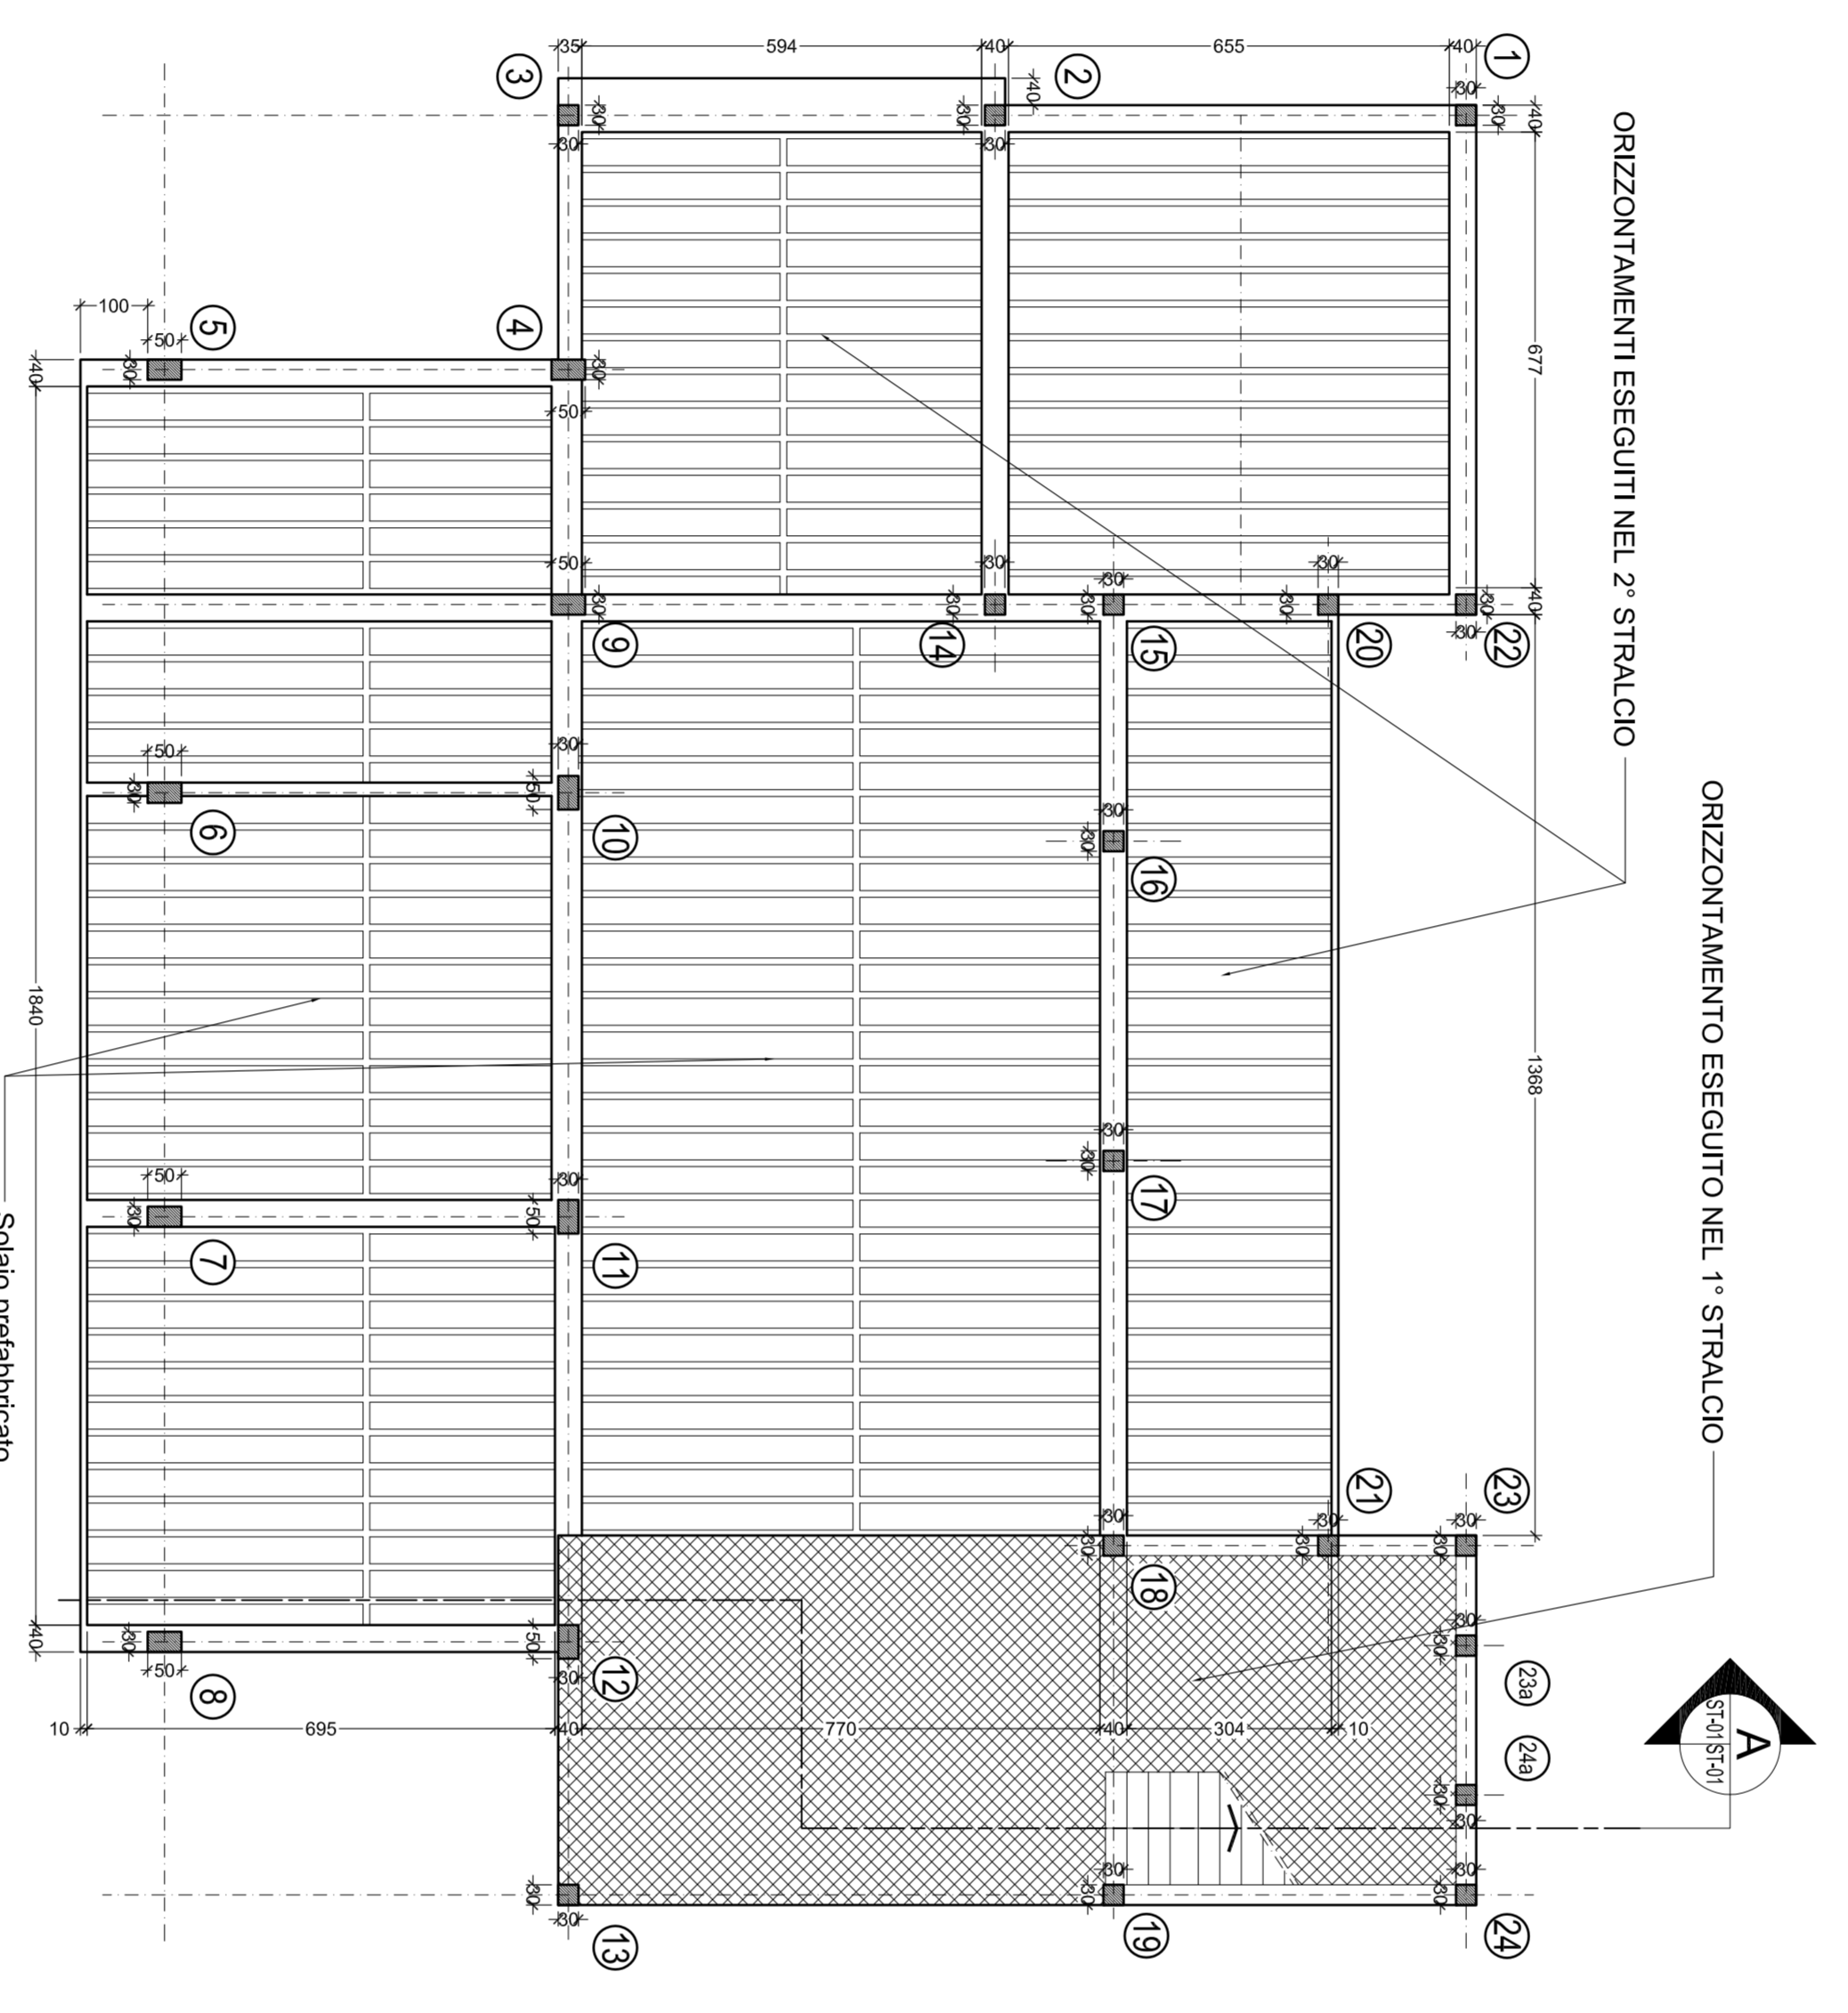


PIANTA SOLAIO PIANO TERRA
Scala 1:100

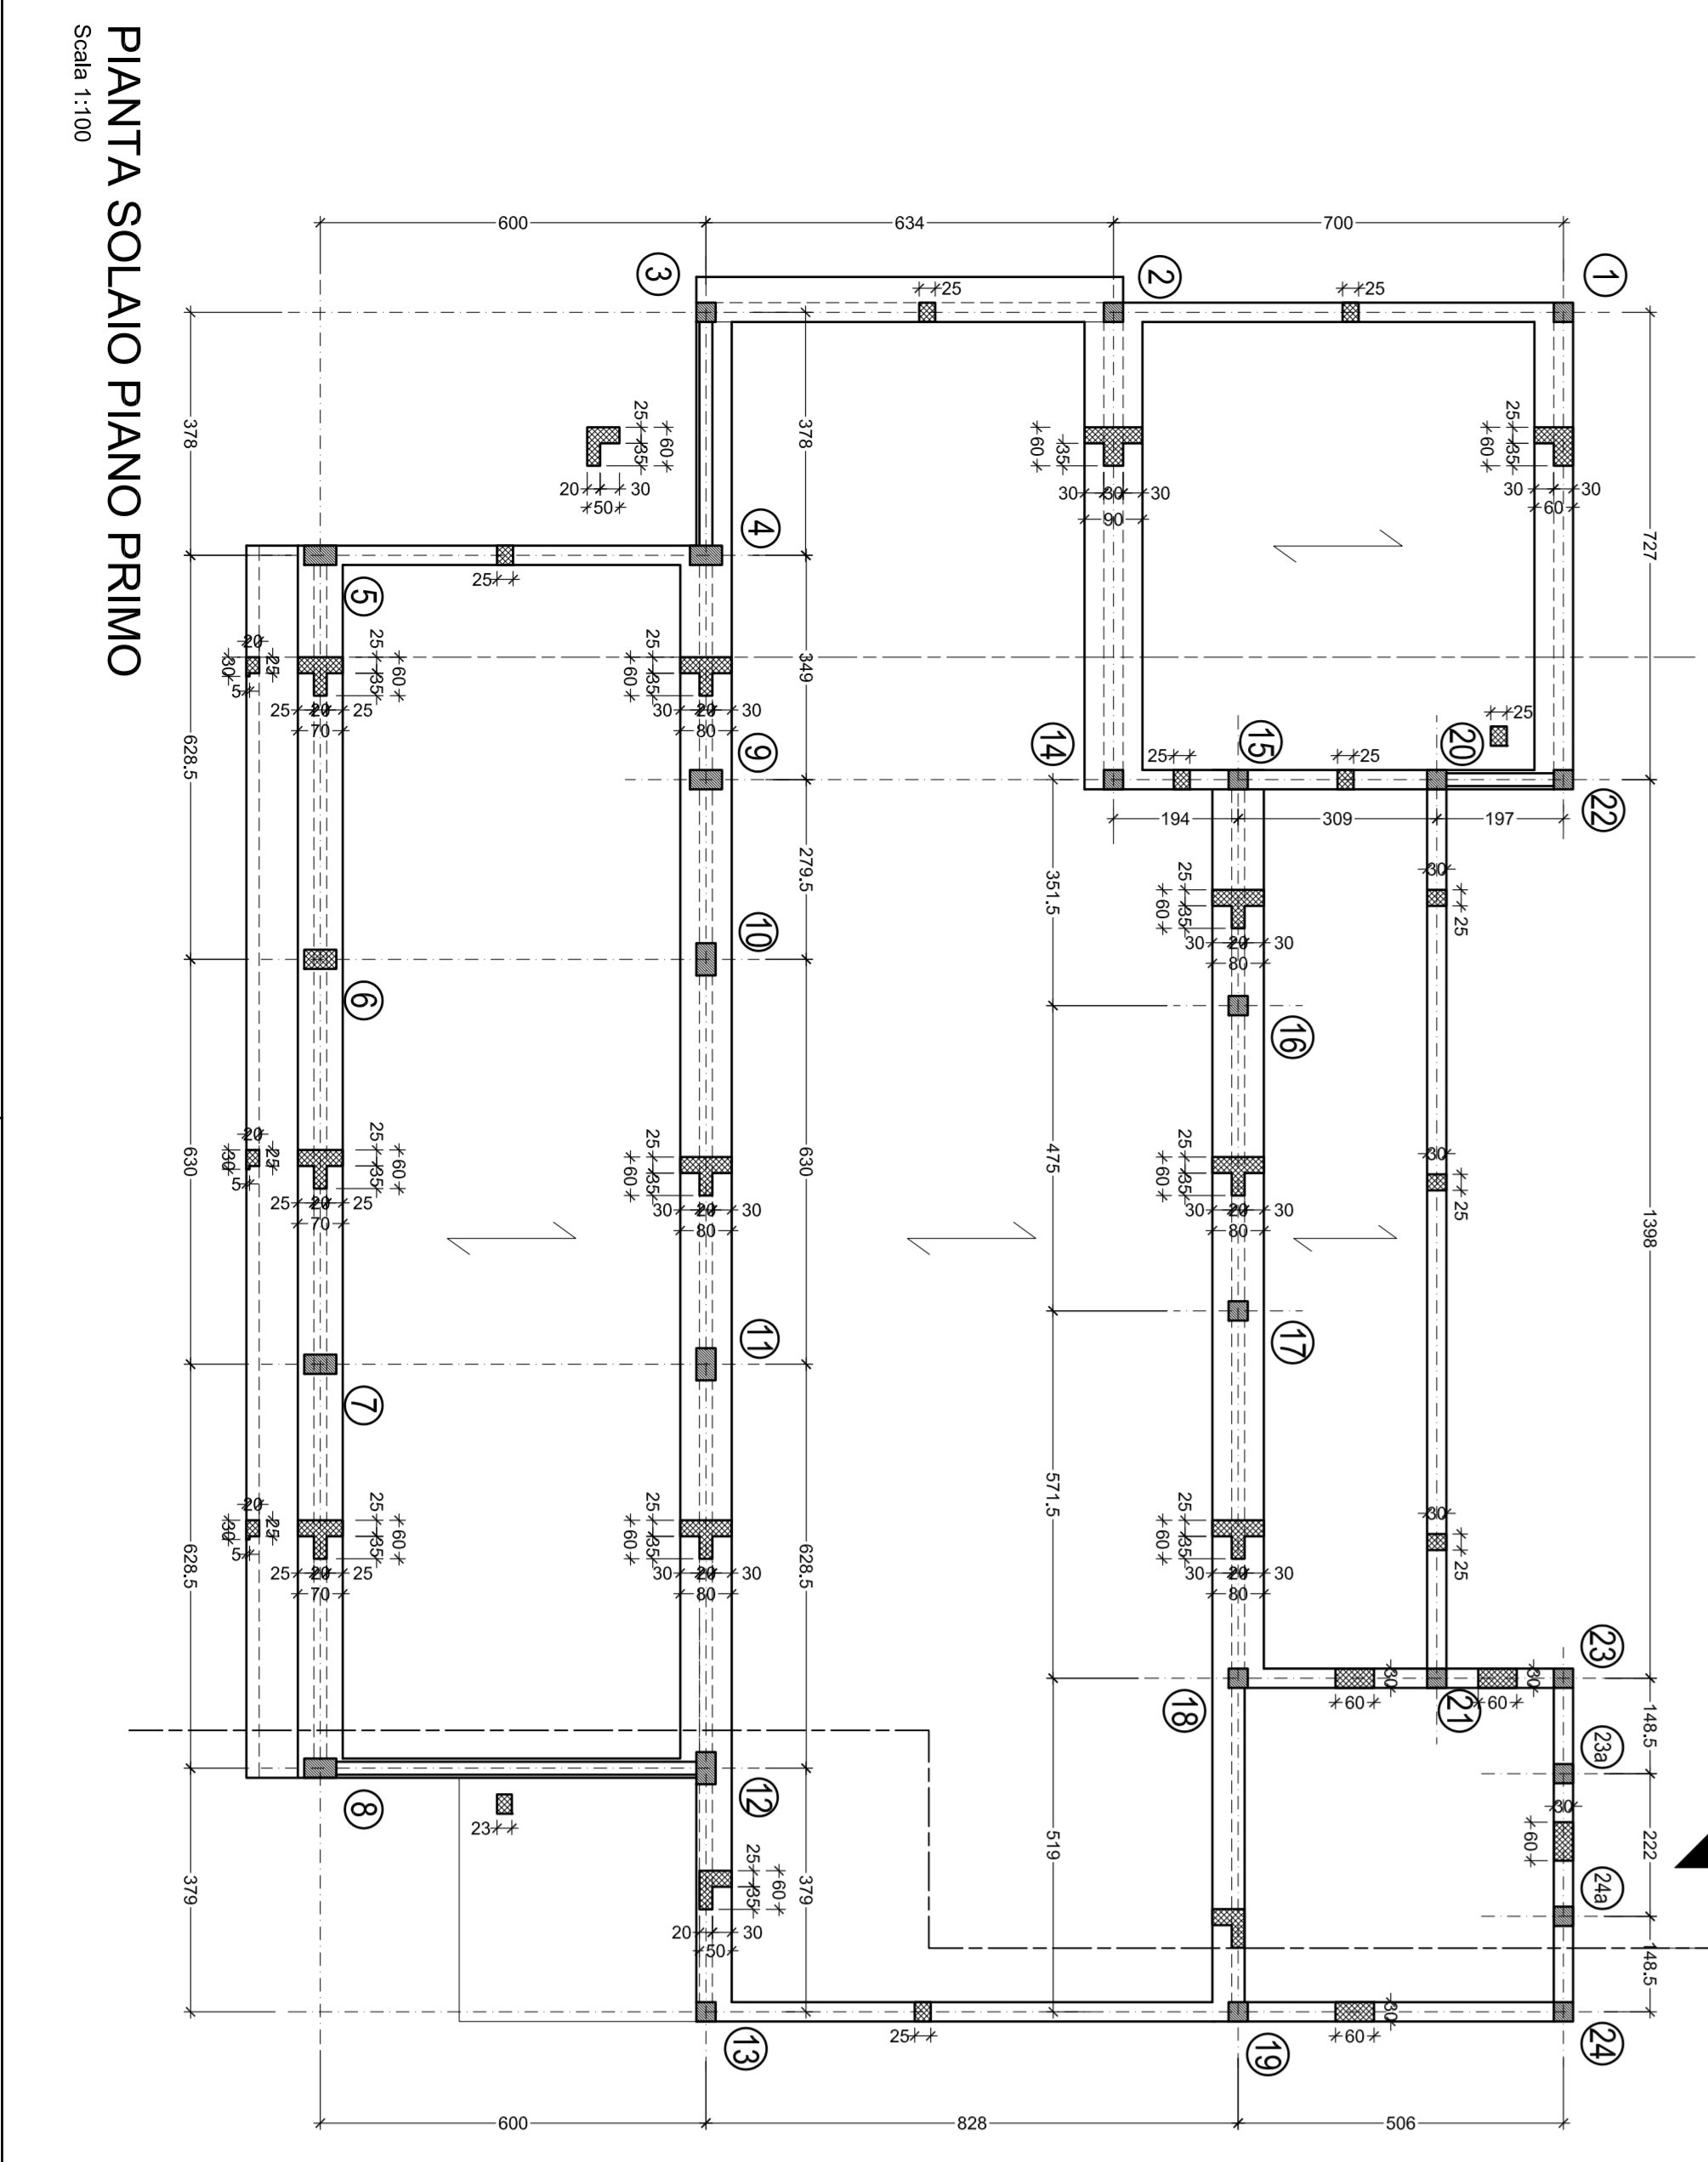


PIANTA SOLAIO PIANO PRIMO
Scala 1:100

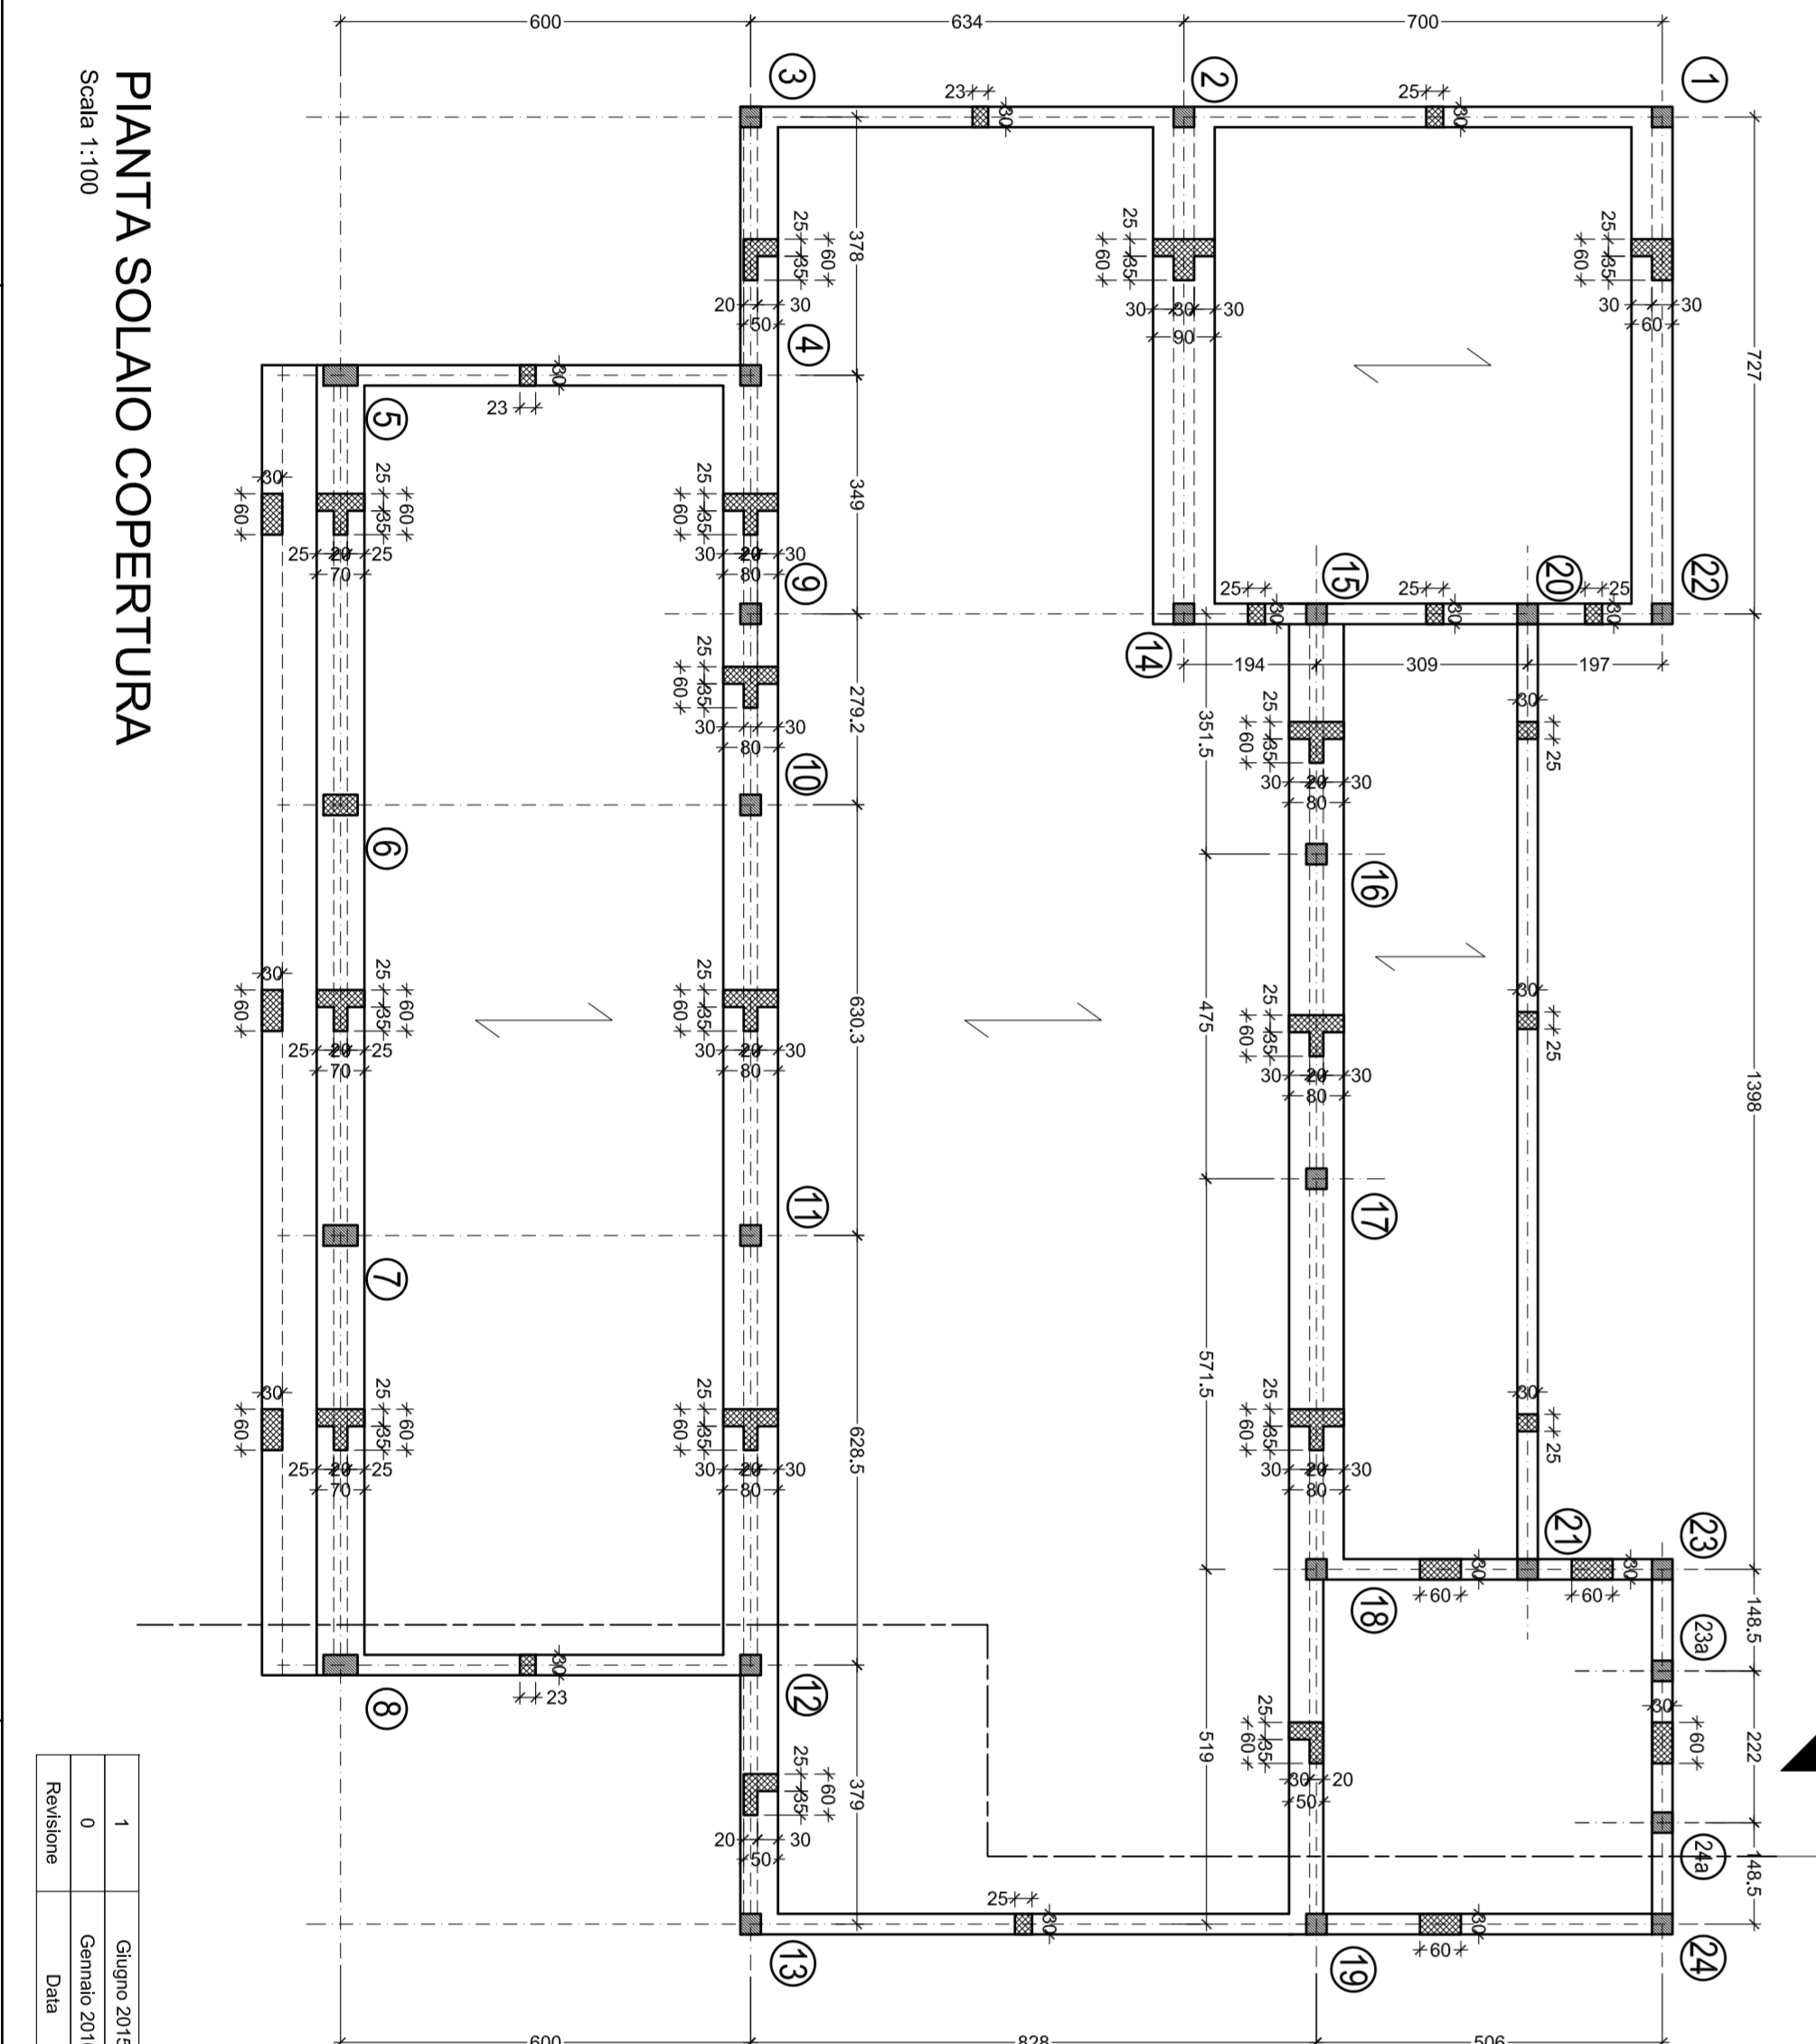


PIANTA SOLAIO COPERTURA
Scala 1:100

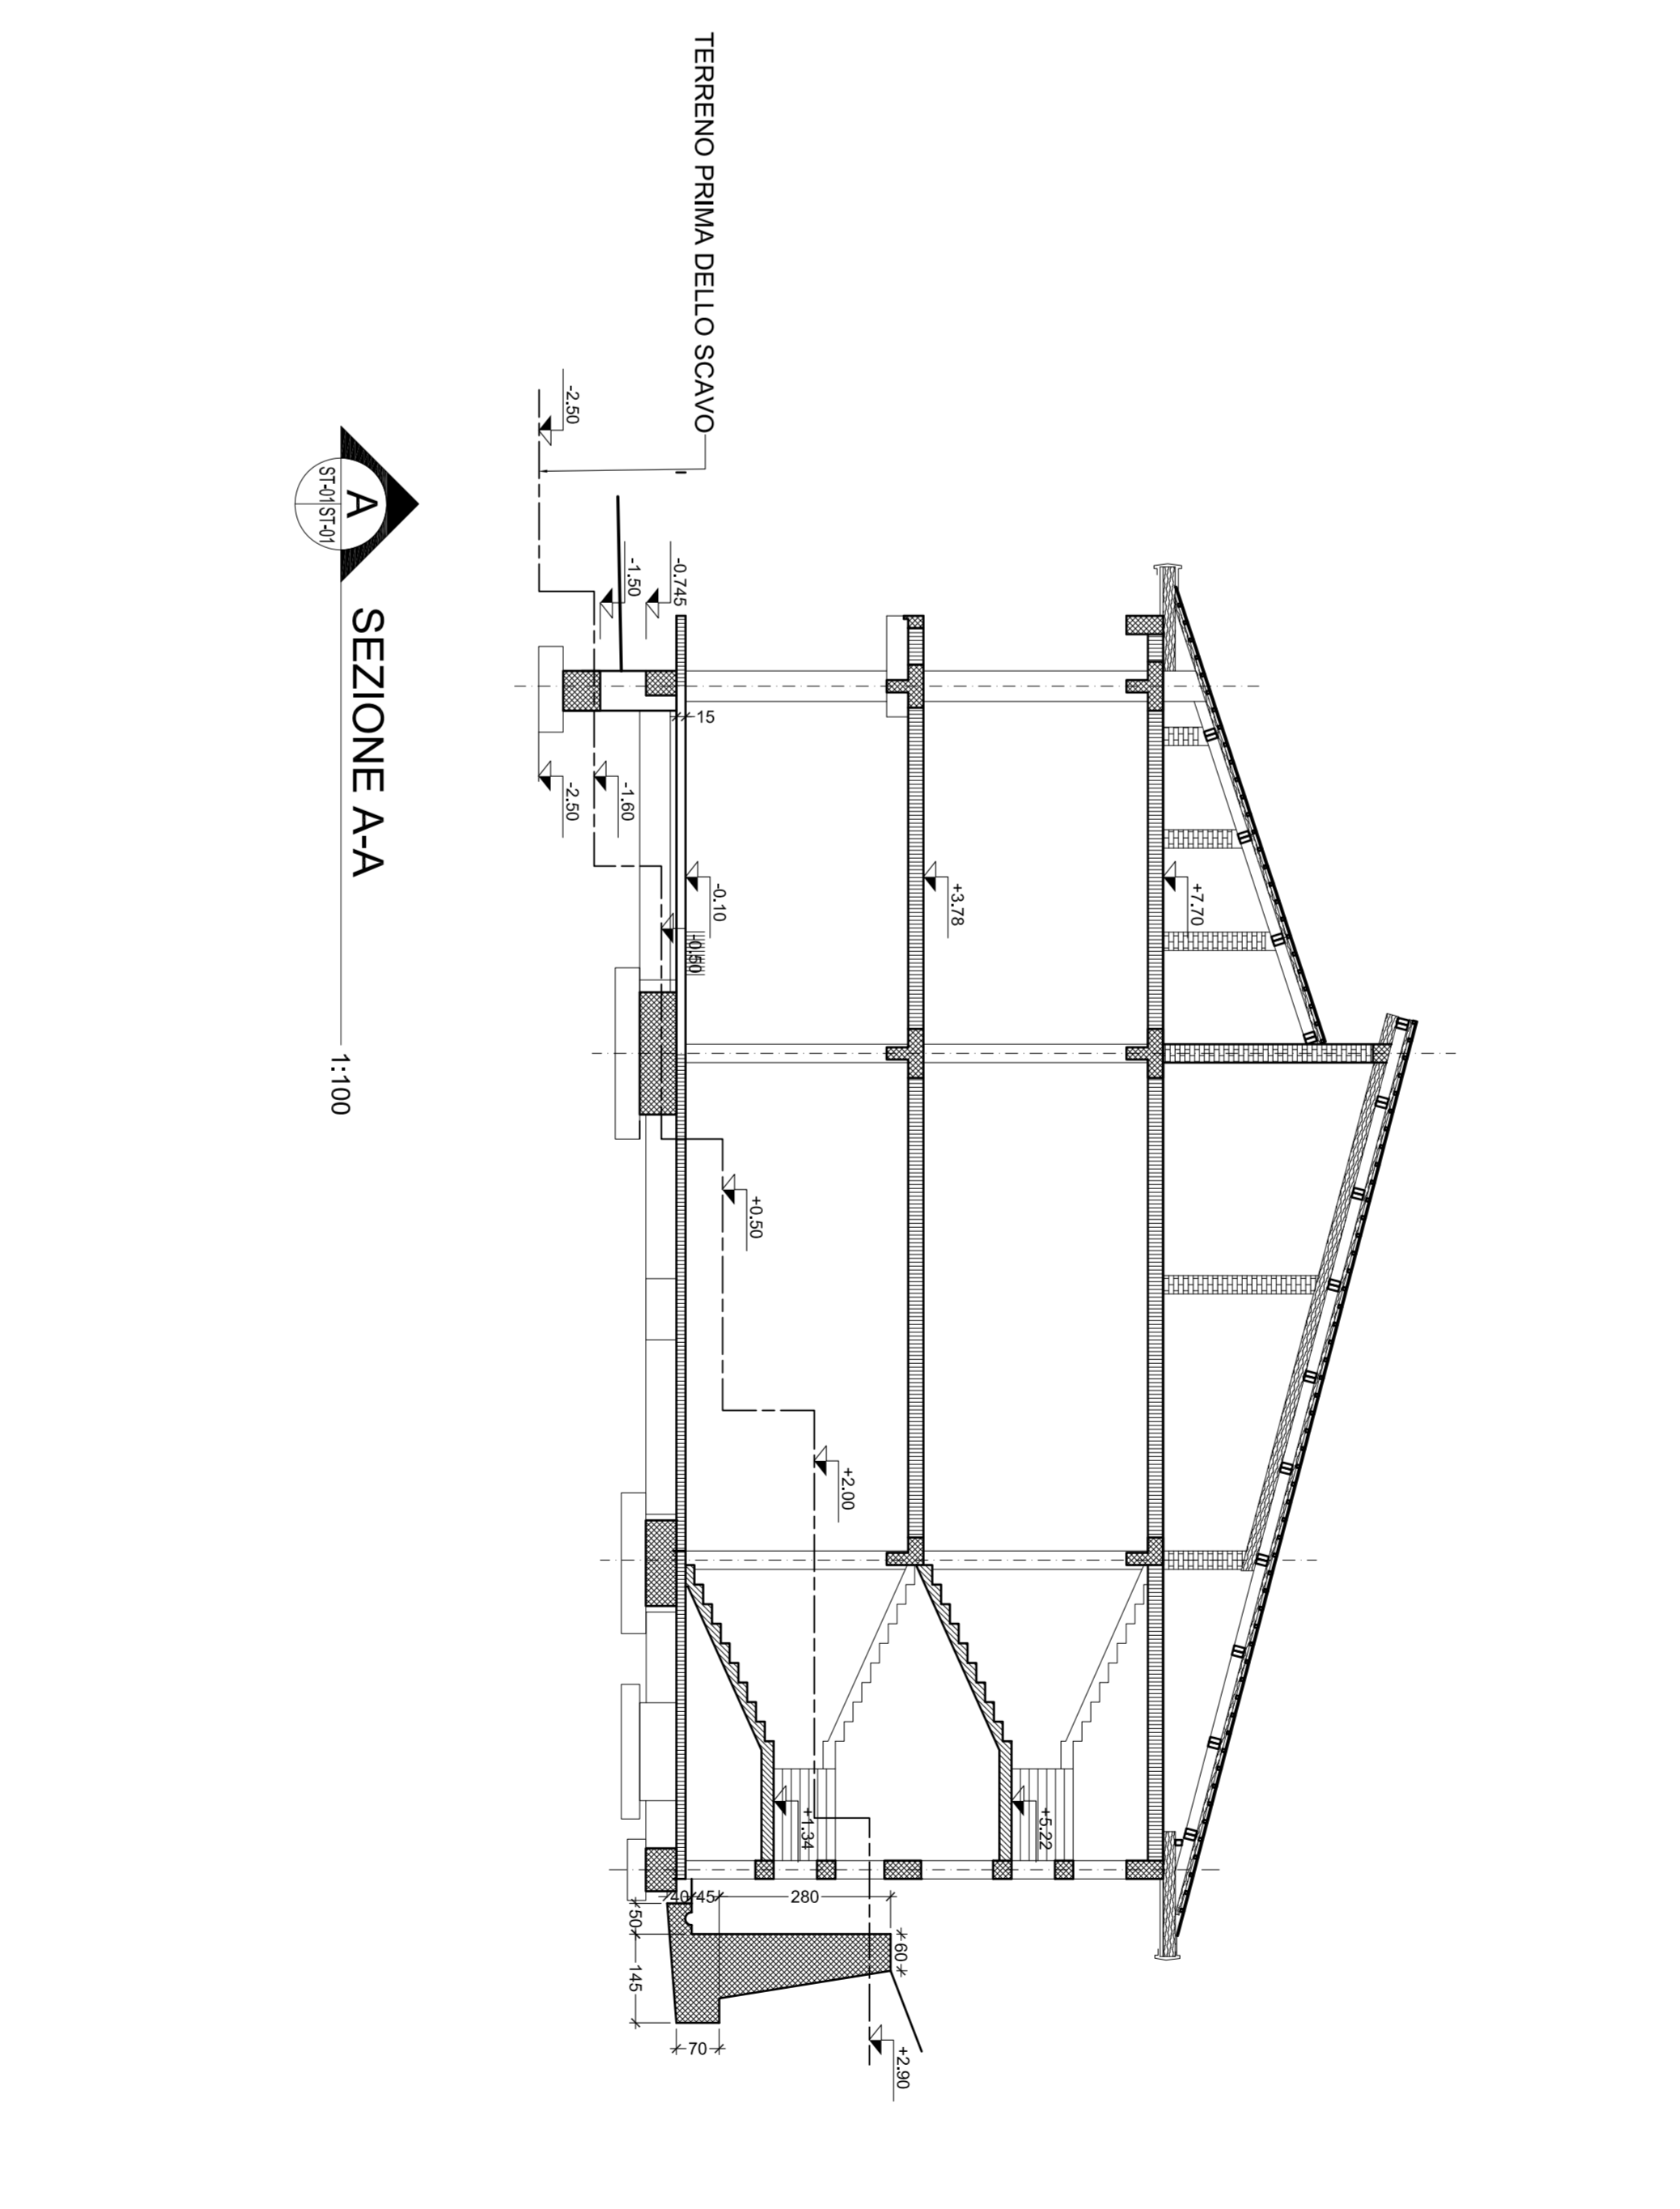

SEZIONE A-A
1:100

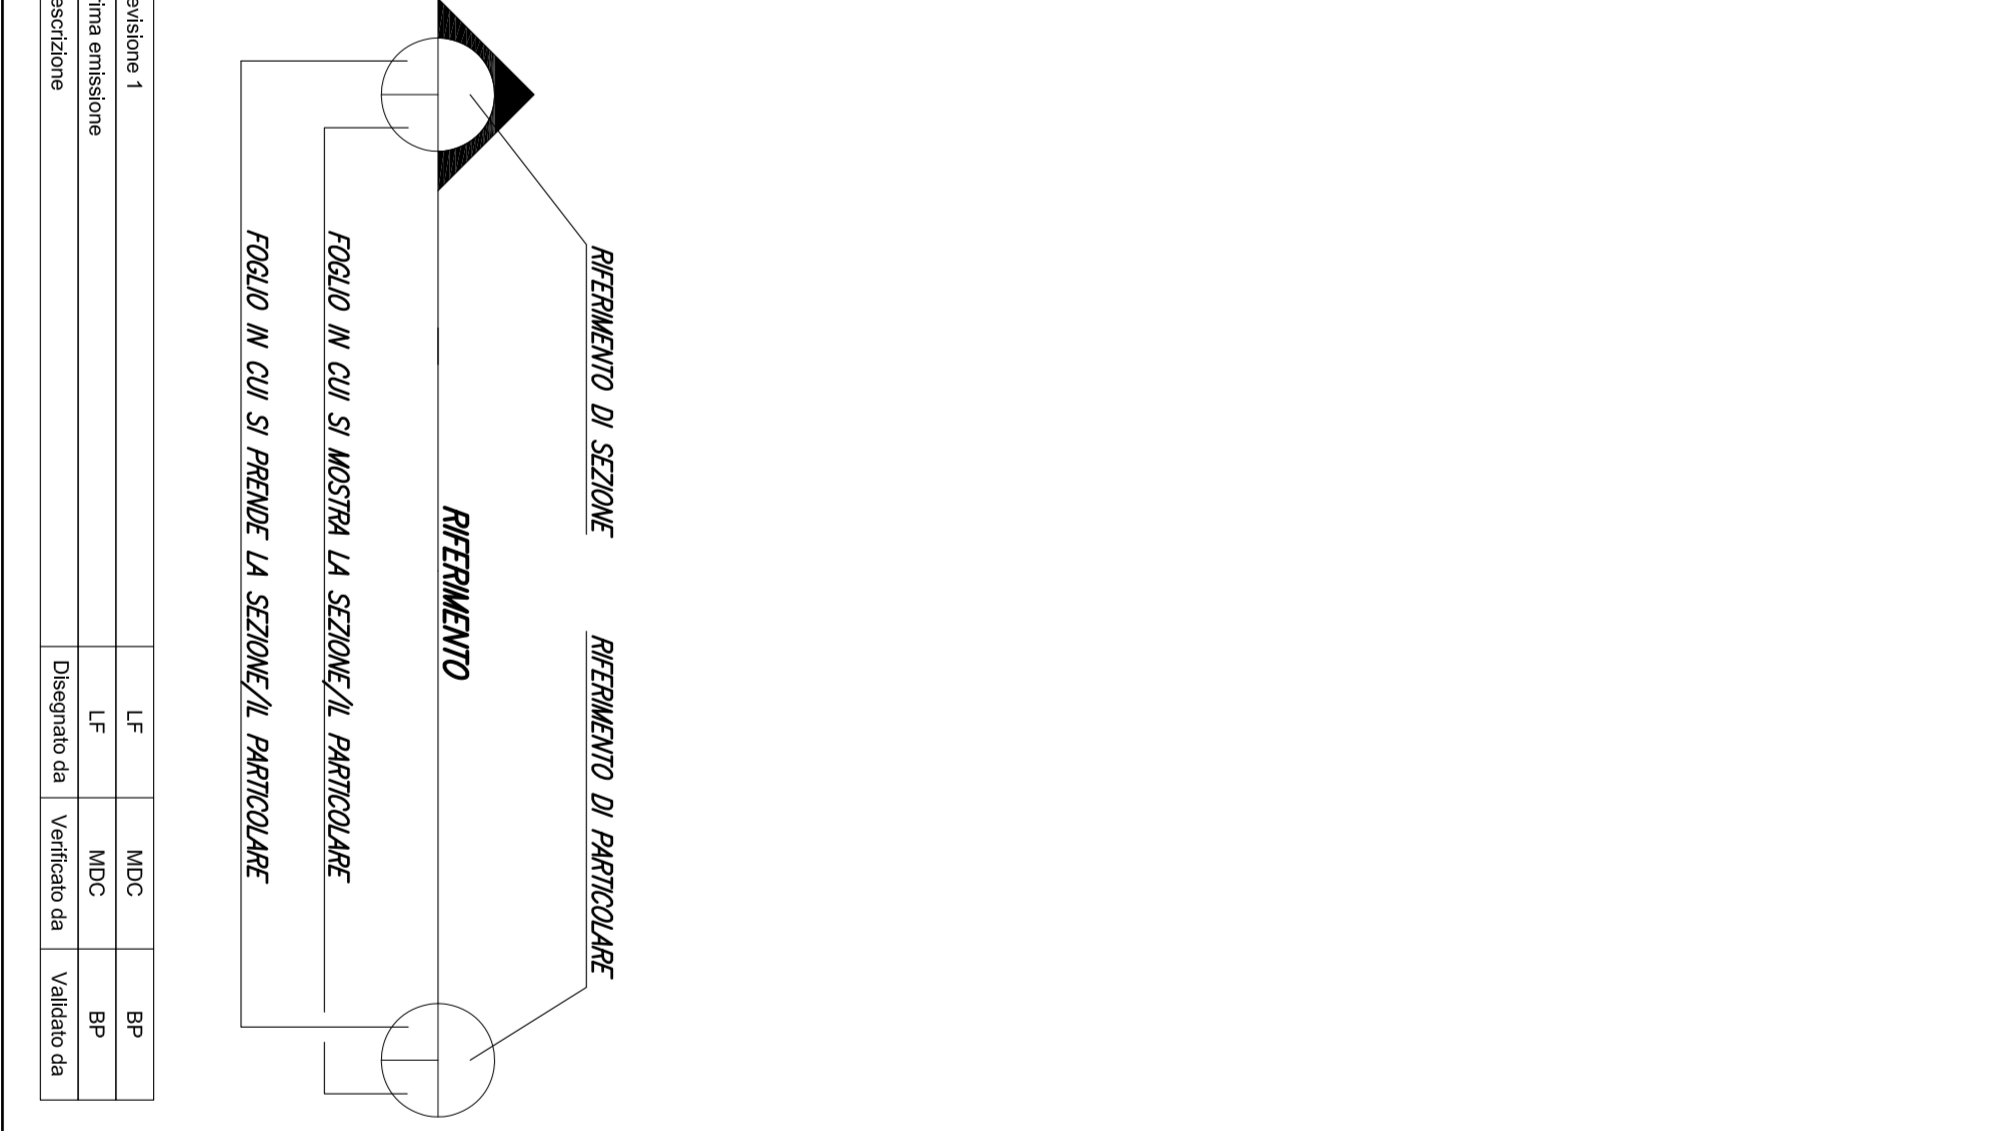

Relazione	DATA	DESCRIZIONE	VERIFICATO DA	VERIFICATO DA	VERIFICATO DA
1	GIUGNO 2015	Relazione 1	MC	MC	BP
0	GIUGNO 2015	Finalizzazione	UF	MC	BP
0	DATA	Disegnata da	Disegnata da	Disegnata da	Disegnata da



Comune di Bordighera
Settore Tecnico
via XX Settembre, n.32 - 18012 - BORDIGHERA (IM)



Scuola elementare "Marta Primina"
Consolidamento statico e adeguamento sismico dell'edificio
Progetto Esecutivo

AI.CE. Ing. Luca C. ...
Responsabile dell'attività

AI.CE. Ing. ...
Collaboratore

AI.CE. Ing. ...
Collaboratore

AI.CE. Ing. ...
Collaboratore

AI.CE. Ing. ...
Responsabile della commessa

AI.CE. Ing. ...
Responsabile della commessa

AI.CE. Ing. ...
Responsabile della commessa

AI.CE. Ing. ...
Responsabile della commessa

STATO ATTUALE
Pianta e sezioni

Comparto	ST	TAV	01
Comparto	ST	TAV	01