

CITTA' di BORDIGHERA

COMUNE DI BORDIGHERA
N. Prot. 0007542 / 2019
Data 26/03/2019



AZIENDA CAMBIO e BAR
Via Vittorio Emanuele

PIANTA PIANO TERRA scala 1:100


legenda:

①	ex cambio con ripostiglio(h=2,20)	superficie	mq.17,00	altezza	m. 4,15
②	ex bar con ripostiglio(h=2,20)		mq.28,50	"	m. 4,15
③	servizio bar WC		mq. 120	"	m.2,20 su contro
④	servizio bar furca		mq. 130	"	m.2,20 soffitto
⑤	servizio bar lavabo		mq. 135	"	m.2,20

SUPERFICE UTILE ex bar mq.32,35


SUPERFICE UTILE ex cambio mq.17,00

SUPERFICE SEDIME TOTALE mq.60,45

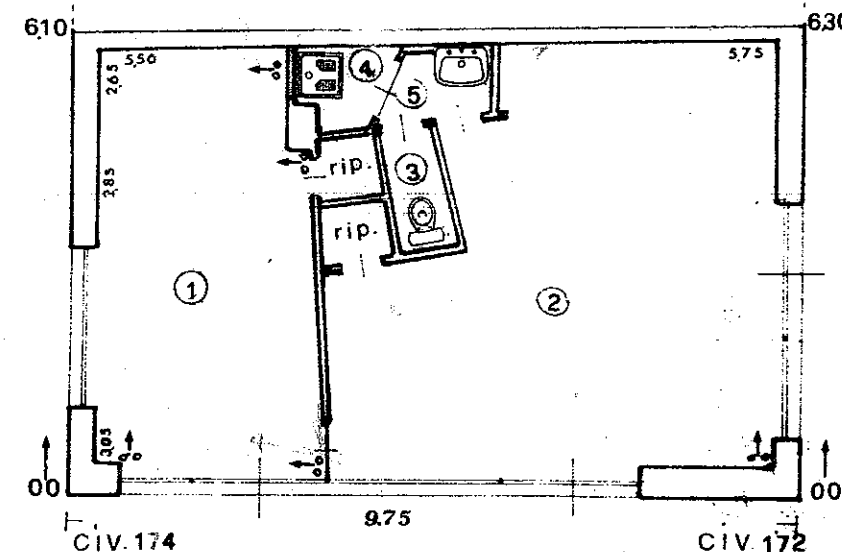


data
13 MAR. 1987

il tecnico
CARBONETTO Geom.

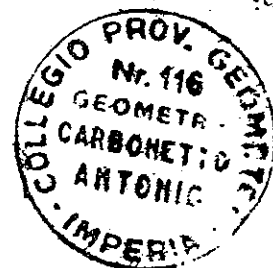

TAVOLA

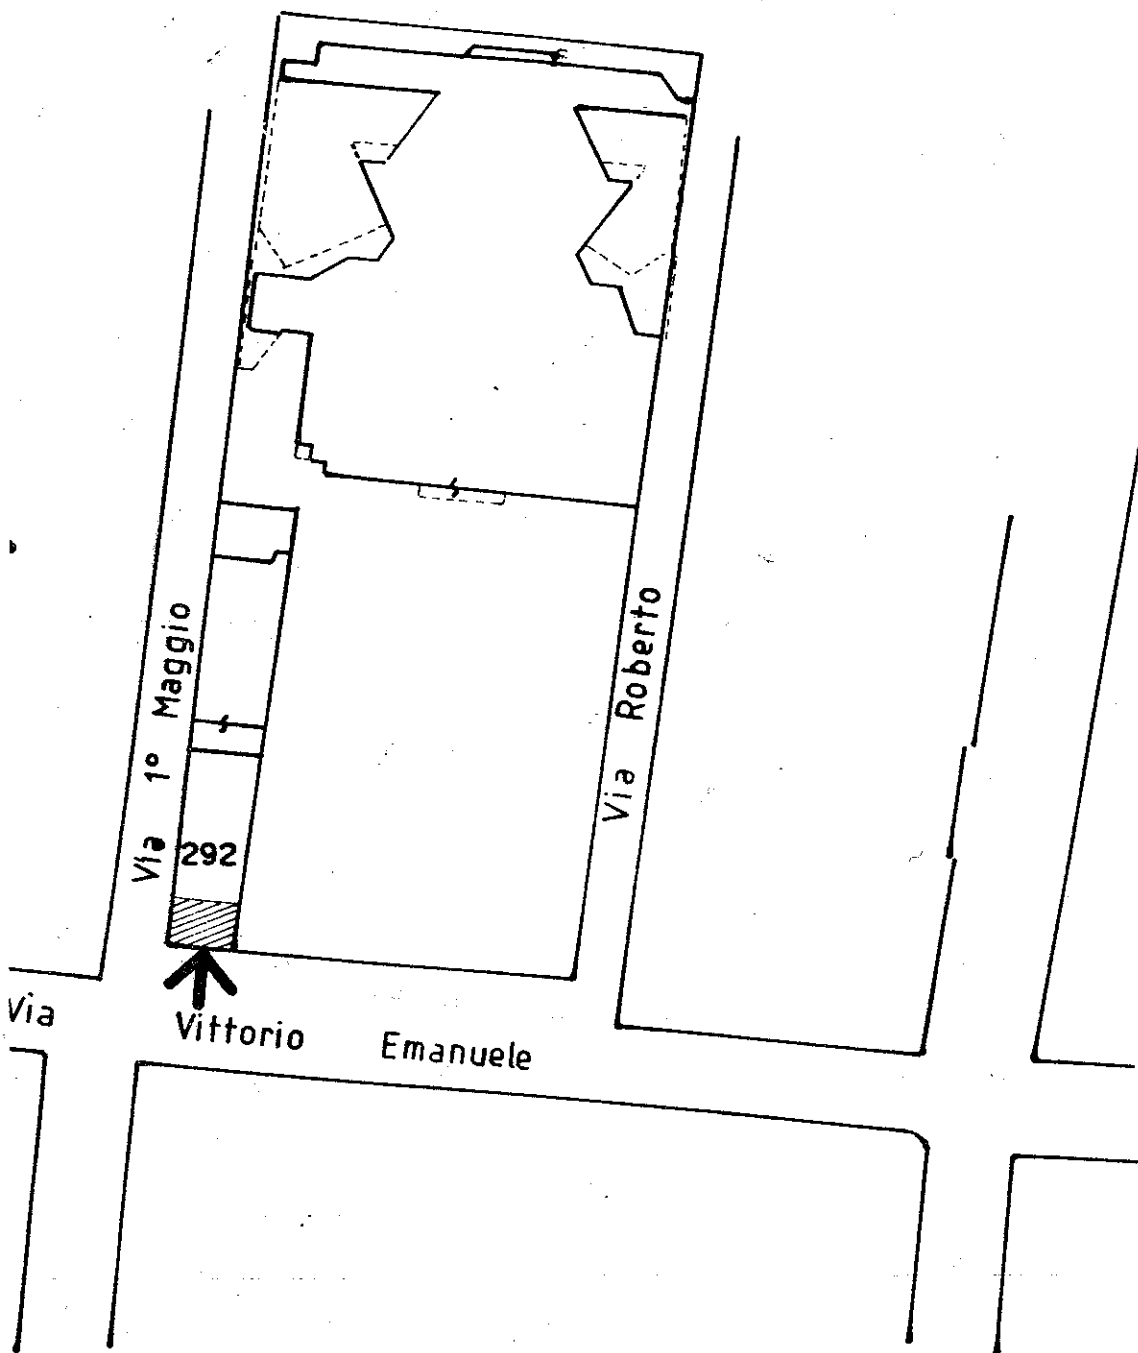

planimetrico

scala 1:1000

BORDIGHERA

Foglio 7

Mappale 292 subalterno 1 (B)

Mappale 292 subalterno 2 (A)

Part.400