



**SEZIONE N.01**

Scala 1:100

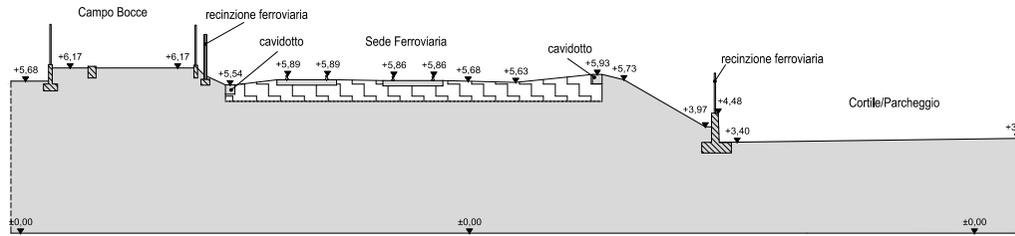


**SEZIONE N.02**

Scala 1:100

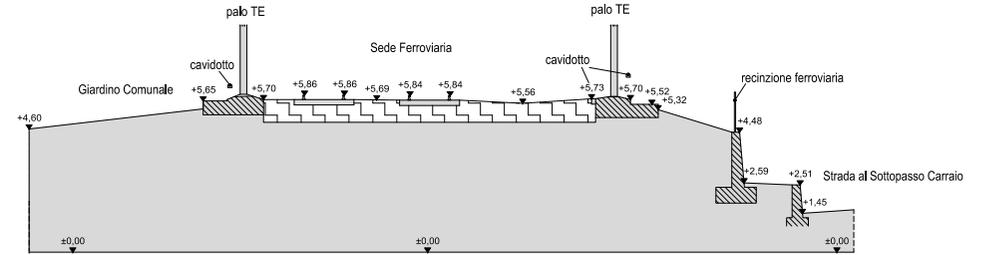


**SEZIONE N.03**

Scala 1:100

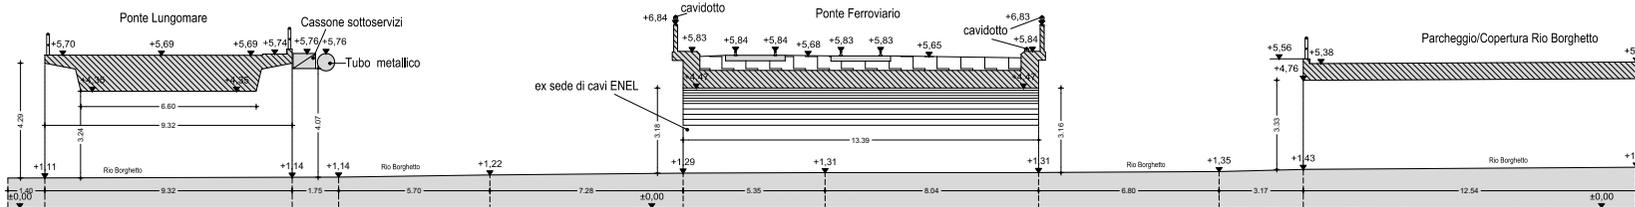


**SEZIONE N.04**

Scala 1:100

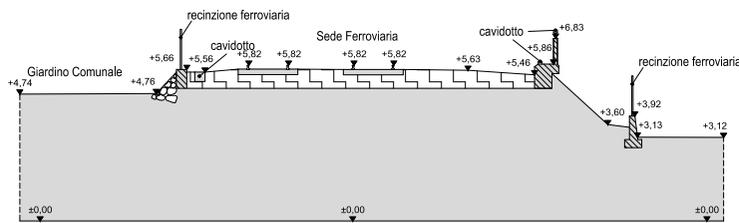

**SEZIONE N.05**

Scala 1:100

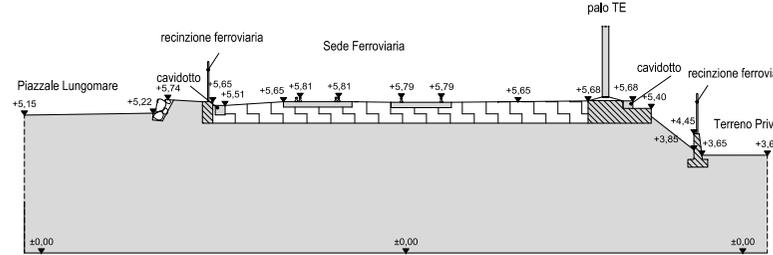

**COMMITENTE:**  **RETE FERROVIARIA ITALIANA S.p.A.**  
DIREZIONE PRODUZIONE

**PROGETTAZIONE:** ING. MARCO DE PELLEGRIN - ROMA

**SOGGETTO TECNICO:** RFI - DIREZIONE TERRITORIALE PRODUZIONE DI GENOVA  
S.O. INGEGNERIA GENOVA

**PROGETTO DEFINITIVO**

LINEA GENOVA SAMPIERDARENA - CONFINE FRANCESE  
APPALTO DELLE PRESTAZIONI DEI SERVIZI DI INGEGNERIA ATTINENTI LA REDAZIONE DELLA PROGETTAZIONE DEFINITIVA ED ESECUTIVA DELLE OPERE CIVILI PER L'ADEGUAMENTO IDRAULICO DELL'ATTRAVERSAMENTO FERROVIARIO SUL T.TE BORGHETTO AL KM 143+367 DELLA LINEA GENOVA-VENTIMIGLIA NEL COM. DI BORDIGHERA

**RILIEVI PLANOALTIMETRICI DI DETTAGLIO** SCALA: 1:100  
**SEZIONI** Foglio 4 di 18

PROGETTO/ANNO	SOTTOPR./INT.	LIVELLO	NOME DOC.	PROGR.OP.	FASE FUNZ.	NUMERAZ.
051008	05	PD	TSPN	01		0000

Revis.	Descrizione	Redatto	Data	Verificato	Data	Approvato	Data	Autorizzato	Data
A	Prima emissione	M.De Pellegrin	2 dic 2010						
B	Aggiornamento	M.De Pellegrin	19 set 2013						

<b>Verifica e Validazione RFI</b>	Verificato	Data	Approvato	Data	Autorizzato	Data
	Il Coordinatore					

POSIZIONE ARCHIVO	LINEA	SEDE TECN.	NOME DOC.	NUMERAZ.	TAVOLA
	L440	TR3711	TSPN	00000	<b>T2</b>

Verificato e trasmesso	Data	Convalidato	Data	Archiviato	Data

Progressivo: 2/3

File: