


PLANIMETRIA CANTIERE  
SCALA 1:100

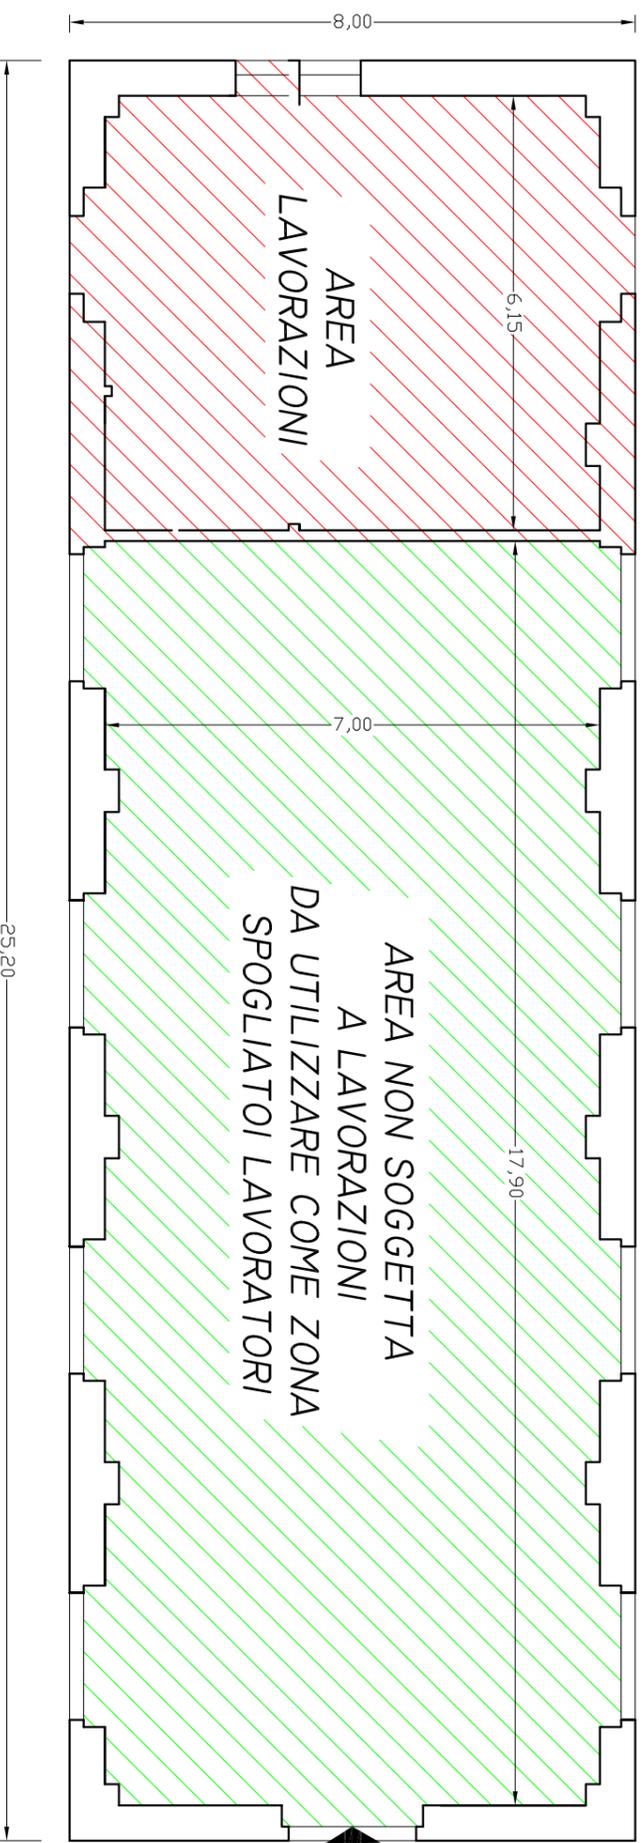

AREA CANTIERE

WC PUBBLICI

