




PIANTA STATO ATTUALE

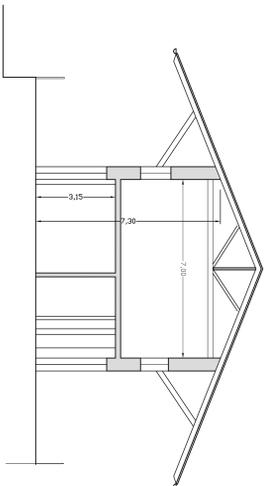


SEZIONE B-B STATO ATTUALE

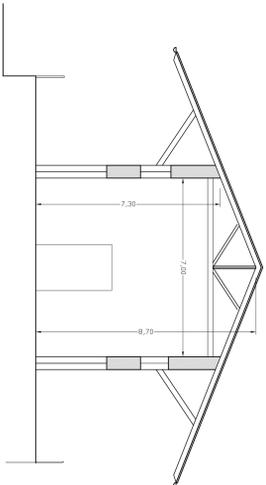


SEZIONE A-A STATO ATTUALE

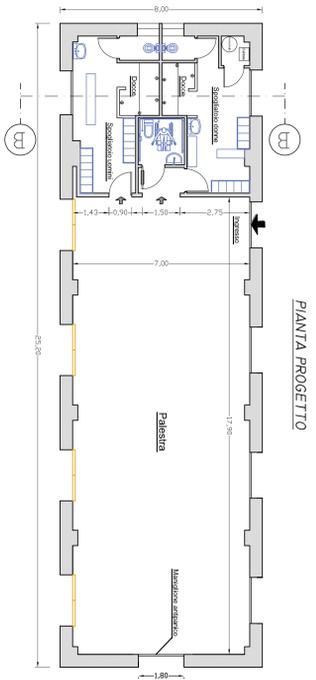


PIANTA PROGETTO

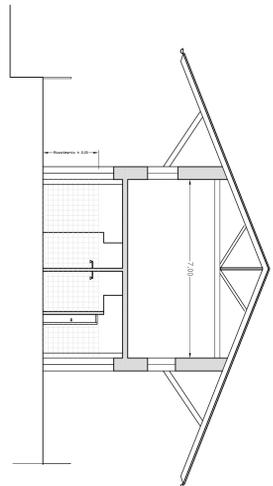

SEZIONE B-B PROGETTO

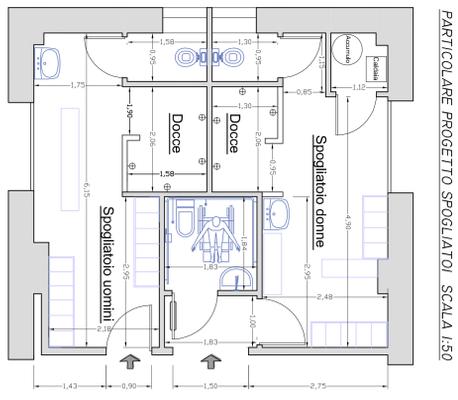

PARTICOLARE PROGETTO SPOGLIATOI SCALA 1:50

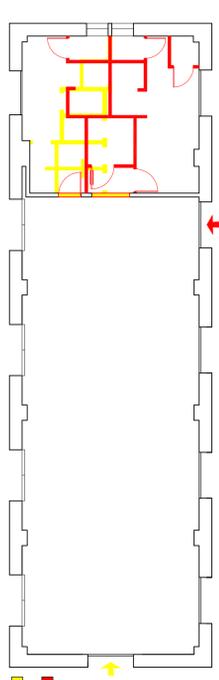

PIANTA RAFFRONTO

■ Nuove opere
■ Demolizioni



COMUNE DI BORDIGHERA
Provincia di Imperia
UFFICIO TECNICO



INTERVENTI DI MANUTENZIONE ORDINARIA
DELLA STABILE DI PROPRIETA' COMUNALE IN
PIAZZALE ZACCARI.

Tavola n. 2	Progetto	ESECUTIVO
Scala: 1:100 - 1:50	Elaborato	PIANTA STATO ATTUALE - SEZIONE STATO ATTUALE PIANTA DI RAFFRONTO - PARTICOLARE PROGETTO SPOGLIATOI
Data:	Firme	Il progettista Grossi Luigi Servizi I.T.P.