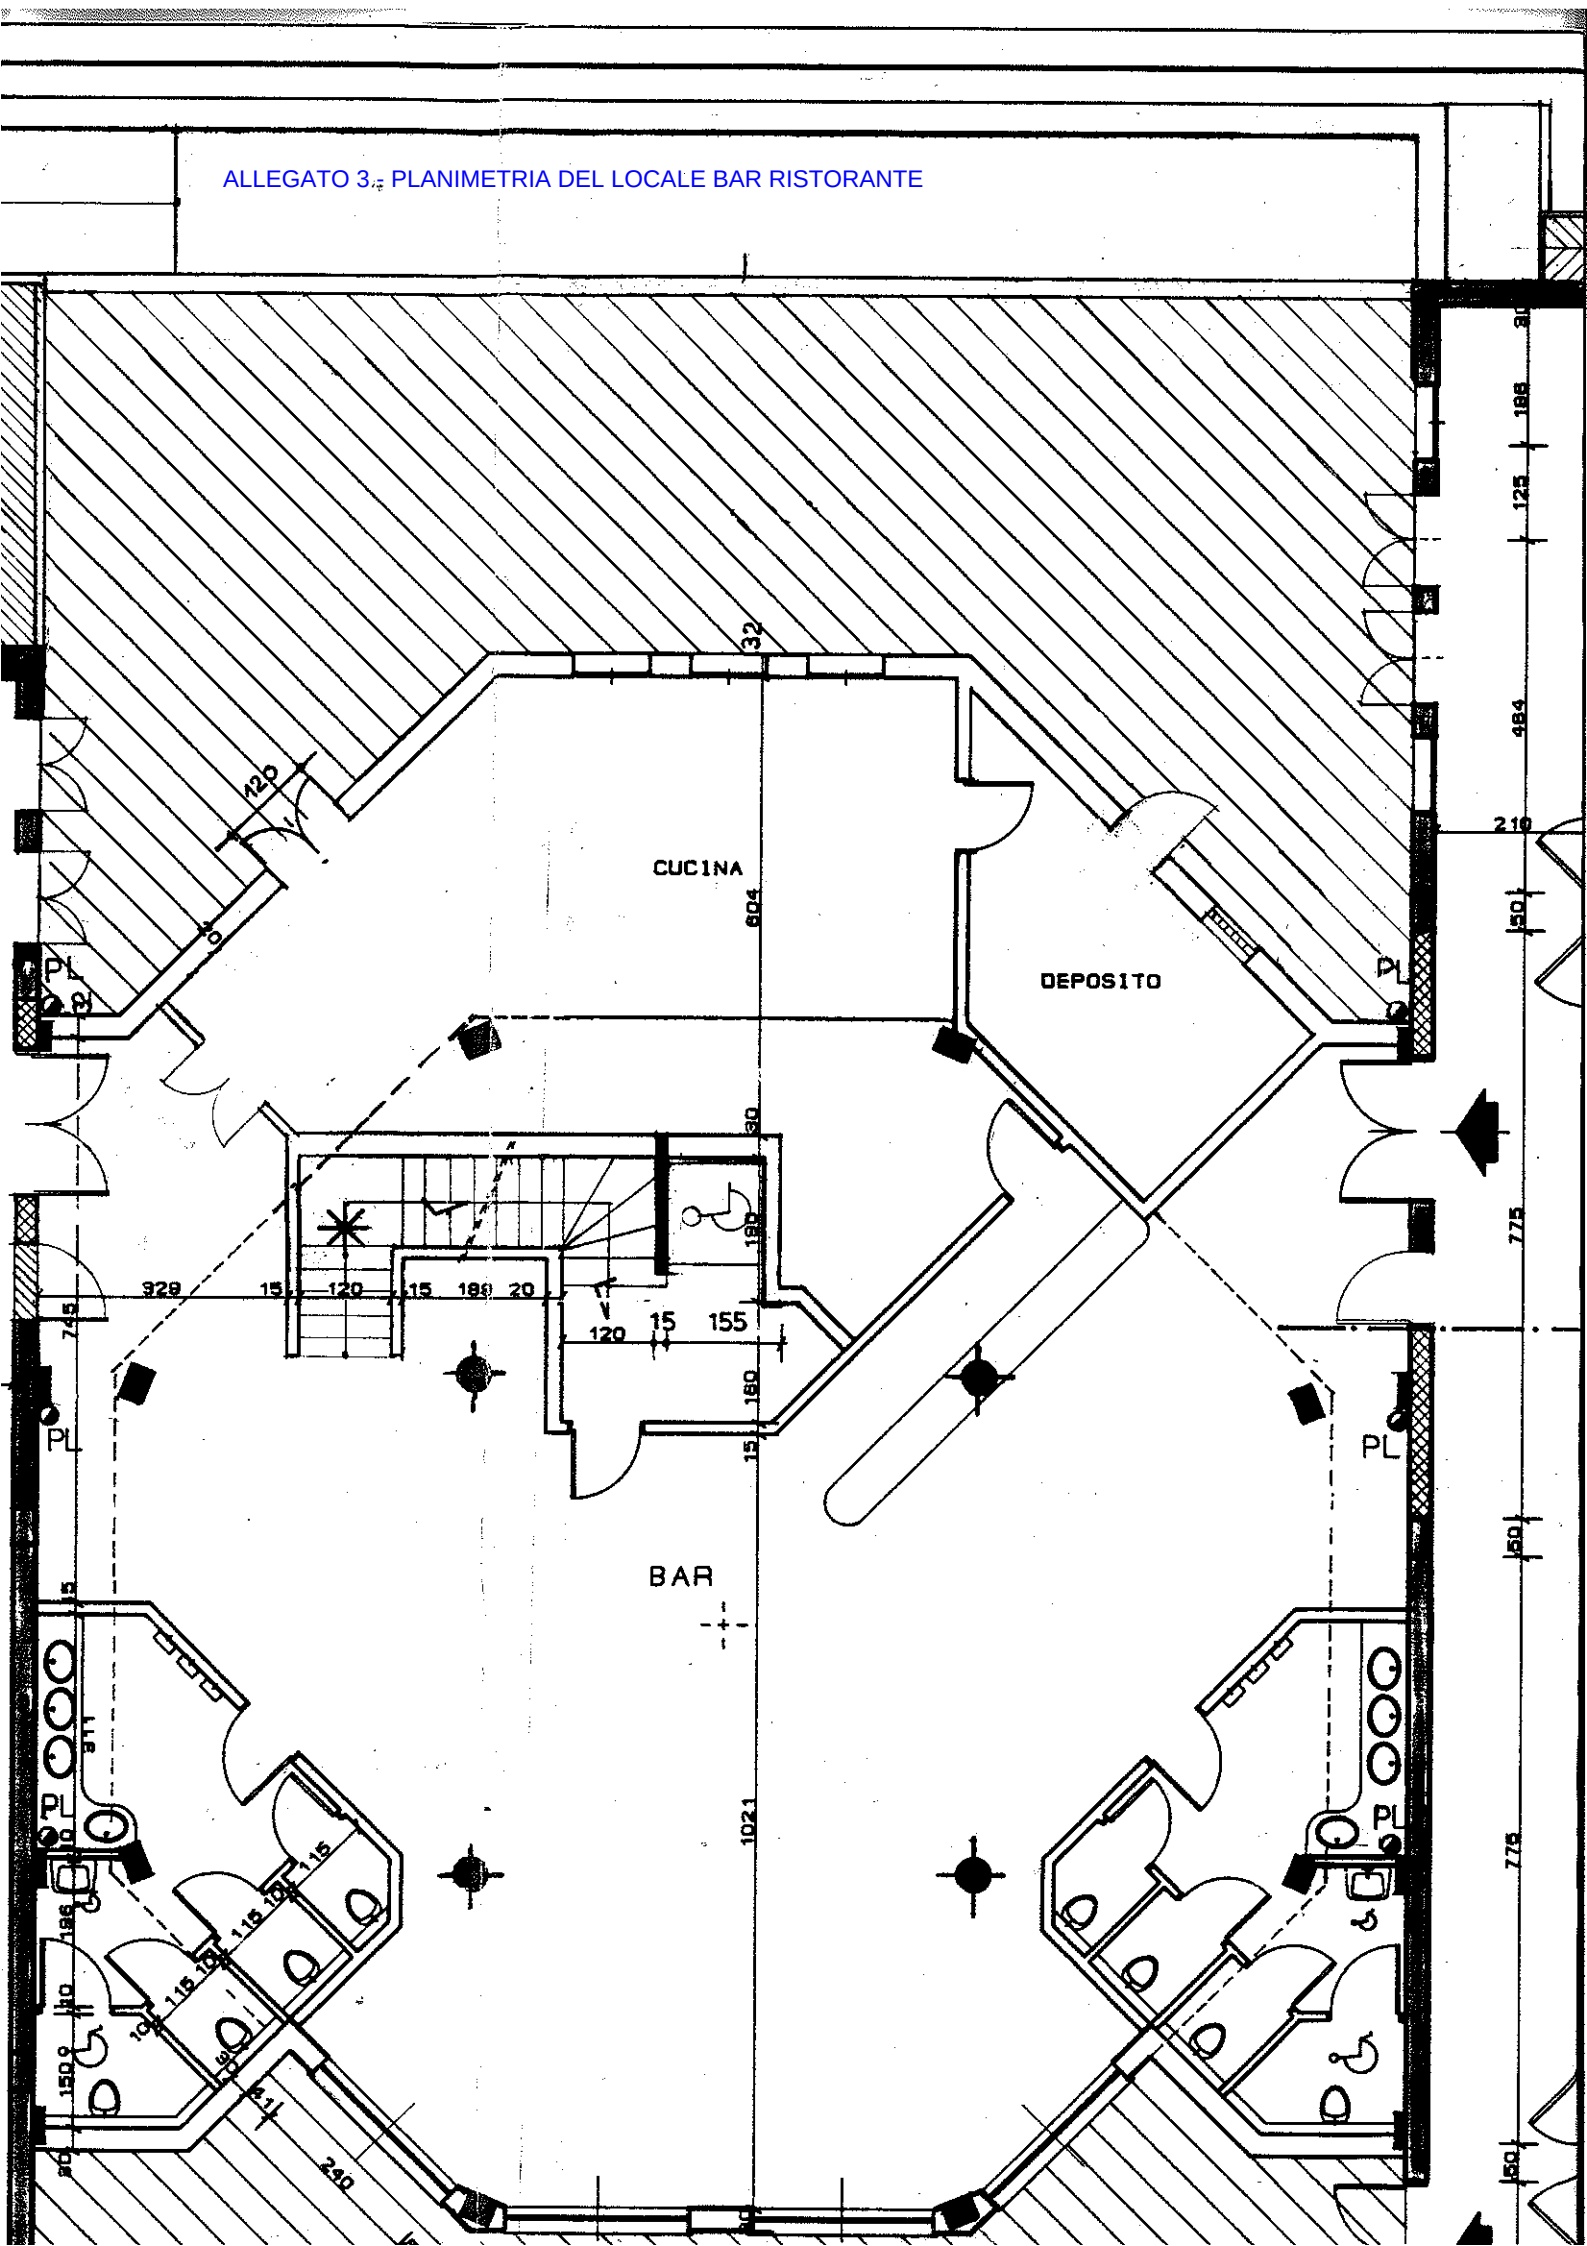ALLEGATO 3 – PLANIMETRIA DEL LOCALE BAR RISTORANTE