LEGENDA

- Quadro elettrico
- Contatore ENEL
- Linea elettrica posta in tubazione
- Linea elettrica interrata
- Punto di messa a terra
- cavidotto doppio isolamento
- pozzetto chiusino D400 = 400x400mm
- lanterna testa palo

Legenda cavidotti

- cavidotti illuminazione
- cavidotti pred. TVCC
- cavidotti esistenti

SCHEMA IMPIANTO VIA ALDO MORO

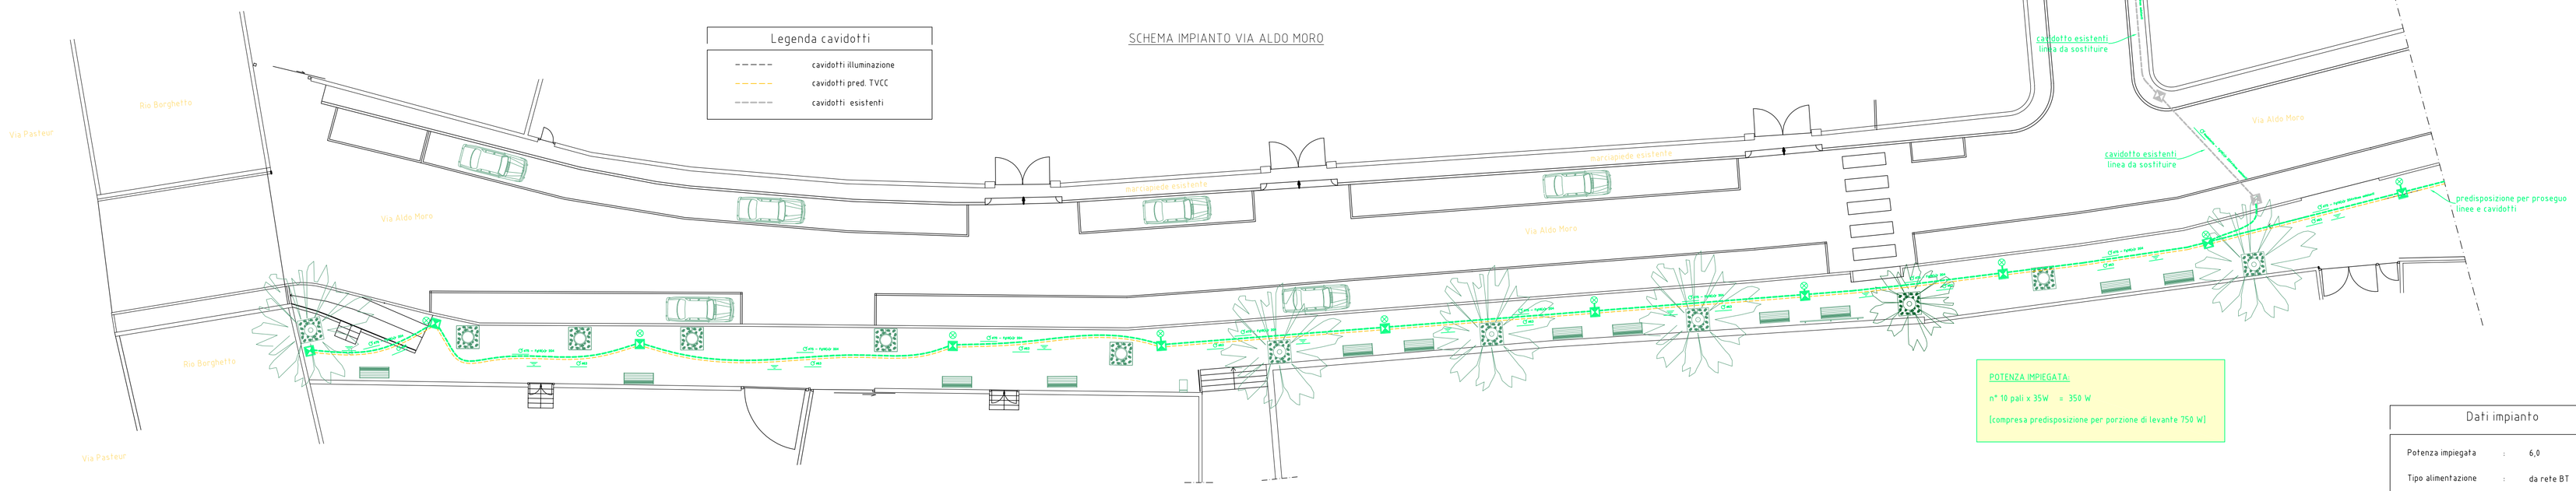

Armadio Stradale
Conchiglia mod. CVT/ZZ-P

Dati impianto

Potenza impiegata	:	6,0	[kW]
Tipo alimentazione	:	da rete BT	
Origine	:	contatore ENEL	
Tensione alimentazione	:	380,0 trifase	[Volt]
Sistema distribuzione	:	TT	
Potere int. minimo	:	6,0	[kA]
c.d.t. max	:	4,0	[%]

SCHEMA IMPIANTO VIA FALCONE BORSELLINO

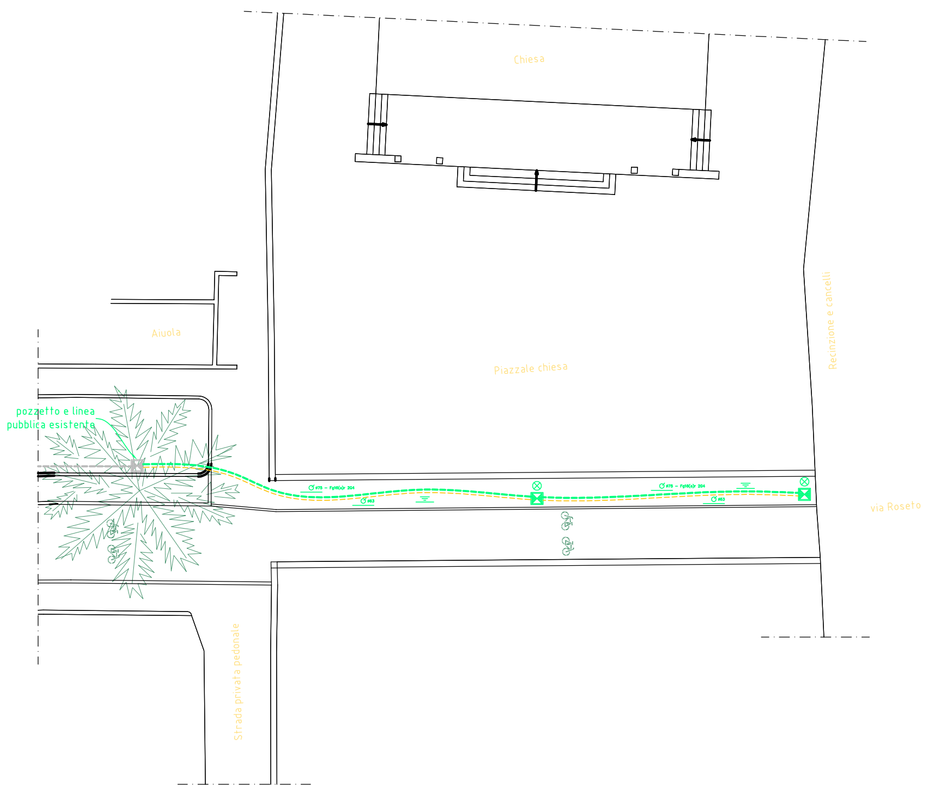

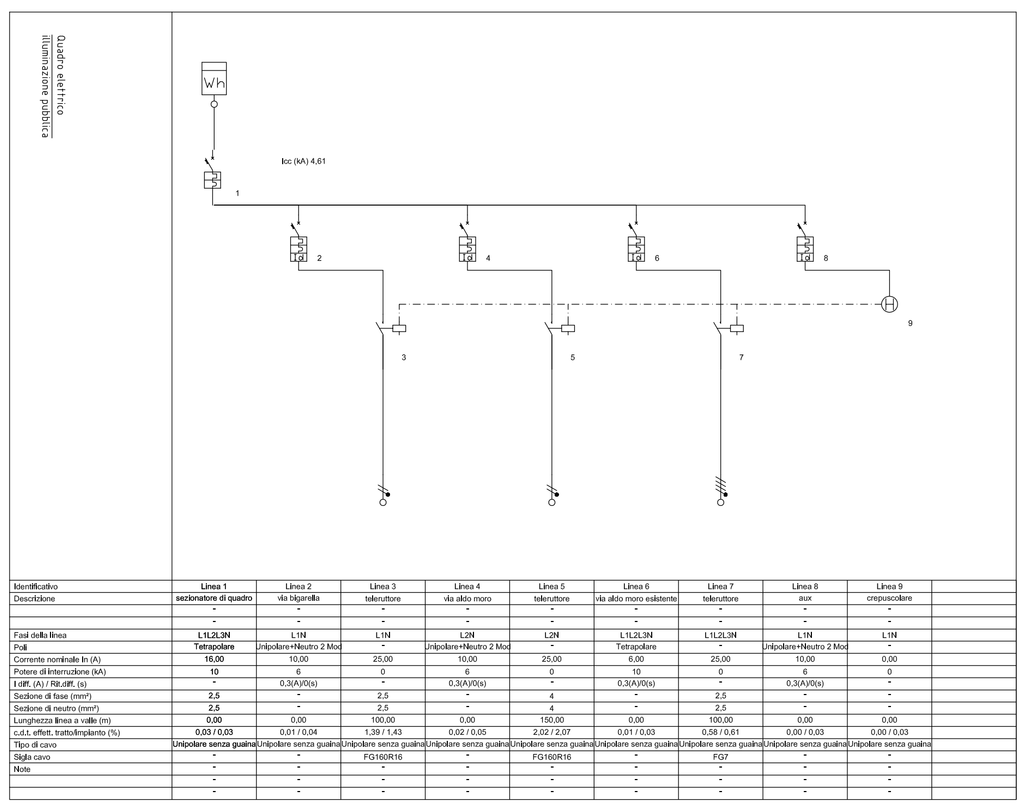

Identificativo	Linea 1	Linea 2	Linea 3	Linea 4	Linea 5	Linea 6	Linea 7	Linea 8	Linea 9
Descrizione	sezionatore di quadro	via bigarella	telerutture	via aldo moro	telerutture	via aldo moro esistente	telerutture	aux	crepuscolare
	-	-	-	-	-	-	-	-	-
	-	-	-	-	-	-	-	-	-
Fasi della linea	L1L2L3N	L1N	L1N	L2N	L2N	L1L2L3N	L1L2L3N	L1N	L1N
Poli	Tetrapolare	Unipolare+Neutro 2 Mod	*	Unipolare+Neutro 2 Mod	*	Tetrapolare	*	Unipolare+Neutro 2 Mod	*
Corrente nominale In (A)	16,00	10,00	25,00	10,00	25,00	6,00	25,00	10,00	0,00
Potere di interruzione (kA)	10	6	0	6	0	10	0	4	0
Diff. (A) / Rit.diff. (s)	*	0,3A/(0)s	*	0,3A/(0)s	*	0,3A/(0)s	*	0,3A/(0)s	*
Sezione di fase (mm²)	2,5	*	2,5	*	4	*	2,5	*	*
Sezione di neutro (mm²)	2,5	*	2,5	*	4	*	2,5	*	*
Lunghezza linea a valle (m)	0,00	0,00	100,00	0,00	150,00	0,00	100,00	0,00	0,00
c.d.t. effett. tratto/impianto (%)	0,03 / 0,03	0,01 / 0,04	1,39 / 1,43	0,02 / 0,05	2,02 / 2,07	0,01 / 0,03	0,58 / 0,61	0,00 / 0,03	0,00 / 0,03
Tipo di cavo	Unipolare senza guaina	Unipolare senza guaina	Unipolare senza guaina	Unipolare senza guaina	Unipolare senza guaina	Unipolare senza guaina	Unipolare senza guaina	Unipolare senza guaina	Unipolare senza guaina
Sigla cavo	*	*	FG16OR16	*	FG16OR16	*	FG7	*	*
Note	-	-	-	-	-	-	-	-	-
	-	-	-	-	-	-	-	-	-
	-	-	-	-	-	-	-	-	-

PARTICOLARE POSA PALO ILLUMINAZIONE PUBBLICA

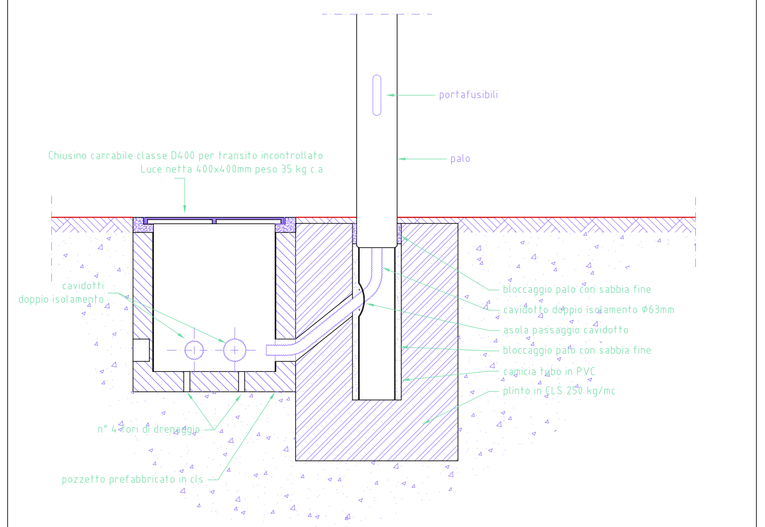

arch. Andrea Folli	Tavola n. 2
Comune di BORDIGHERA	
Progetto di risanamento via Aldo Moro / via Roseto	
Progetto ESECUTIVO	descrizione: - Progetto illuminotecnico - Impianto elettrico
	Disegni realizzati con AutoCad lic. AutoDesk n. 730-50050109
	scala: varie
	data: DICEMBRE 2018