


Galleria Ferrovia

Ferrovia Ventiniglia - Sampierdarena

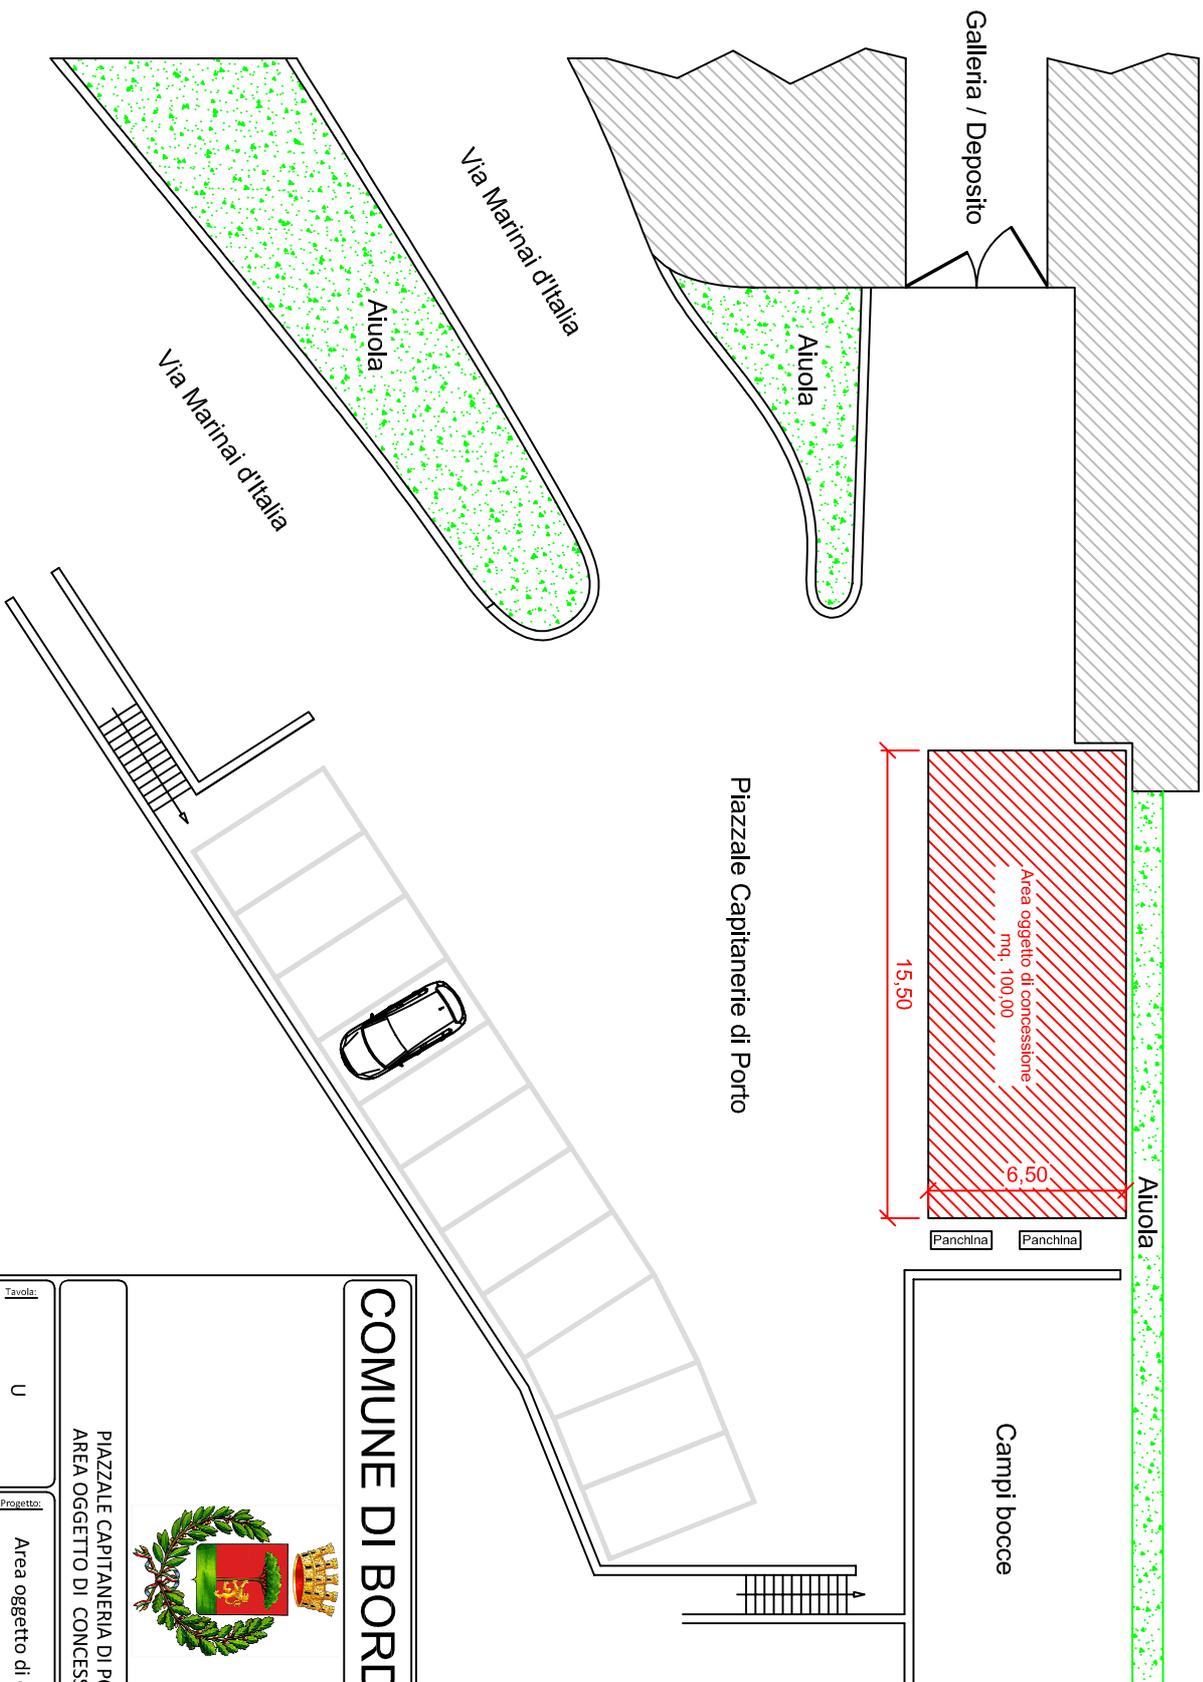

**COMUNE DI BORDIGHERA**



PIAZZALE CAPITANERIA DI PORTO  
AREA OGGETTO DI CONCESSIONE

Scala:	Tavola:
1:250	U
Elaborato:	Progetto:
Planimetria Generale - Dettaglio	Area oggetto di concessione