




VISTA 1-1 PROSPETTO EST

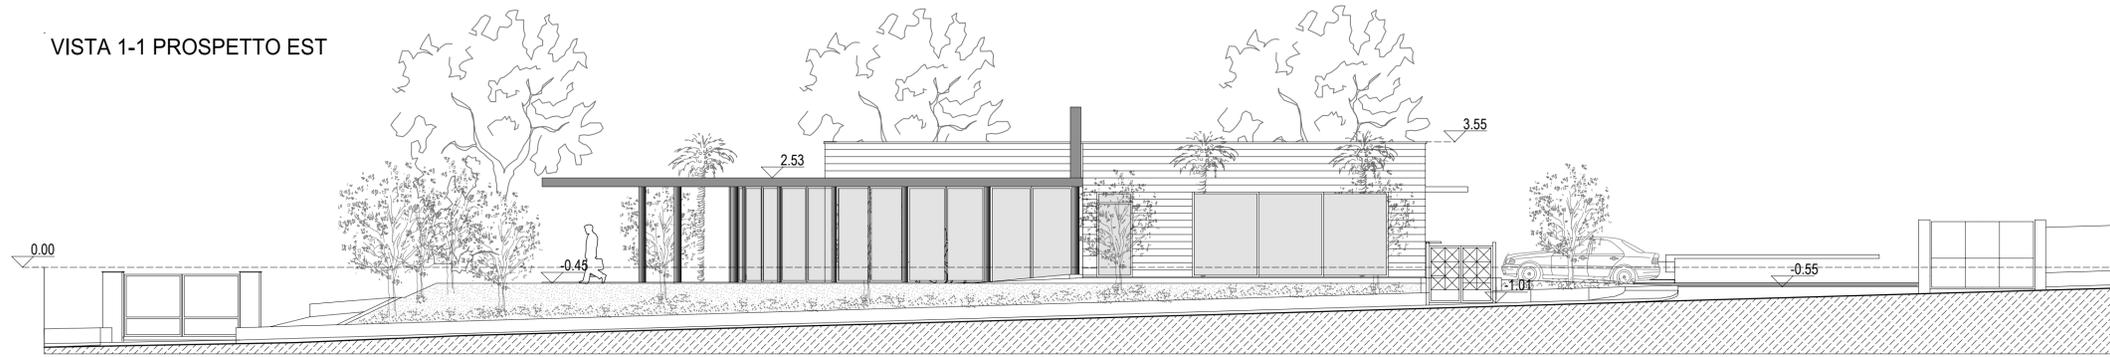



VISTA 2-2 PROSPETTO NORD

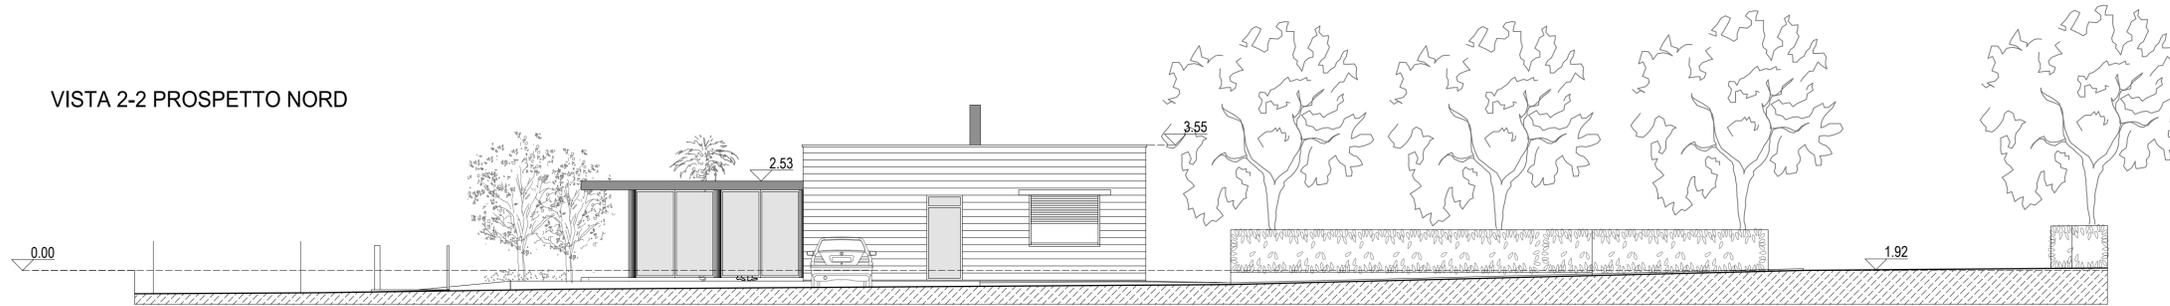

VISTA 3-3 PROSPETTO OVEST

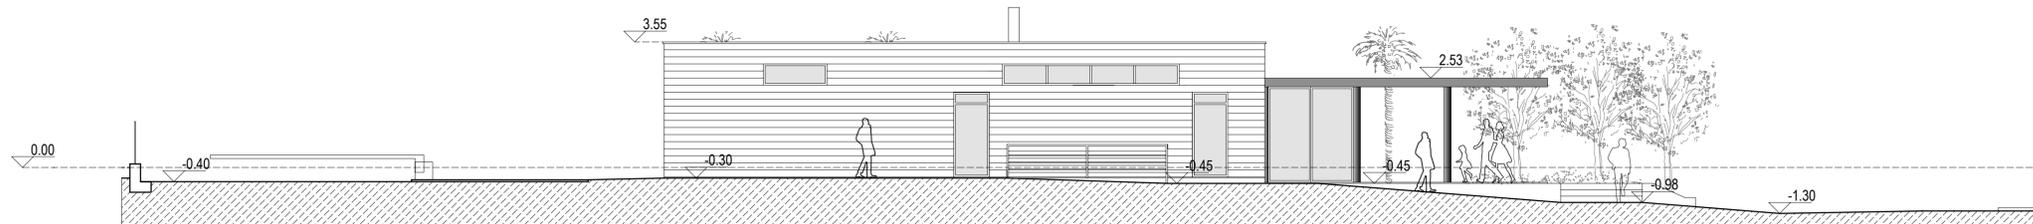

VISTA 4-4 PROSPETTO SUD

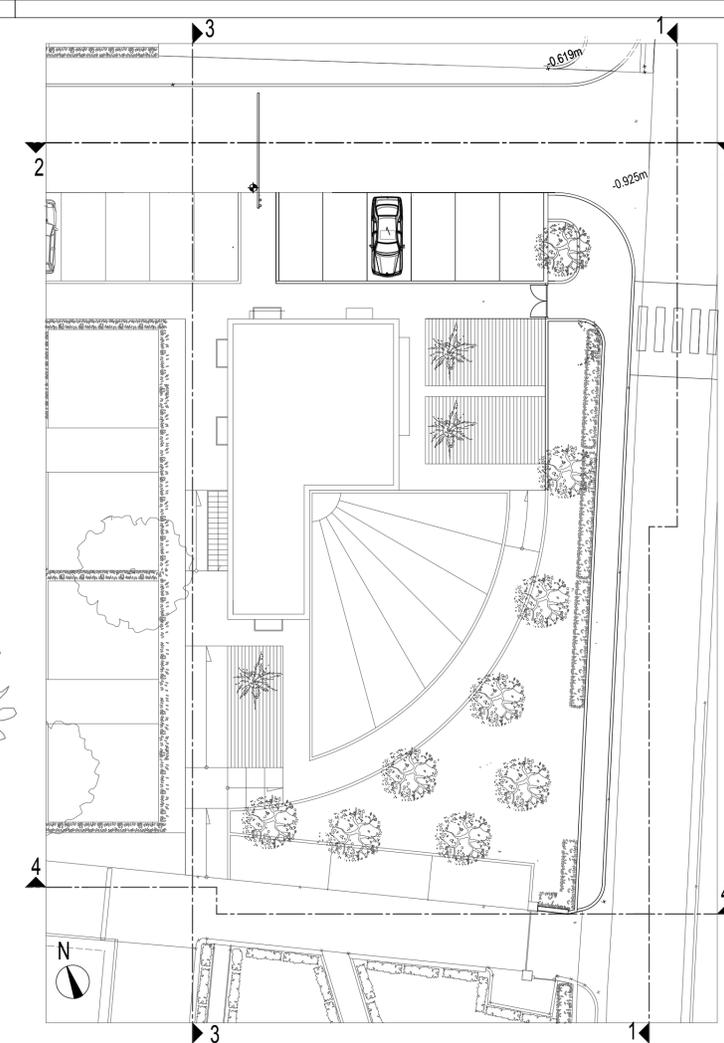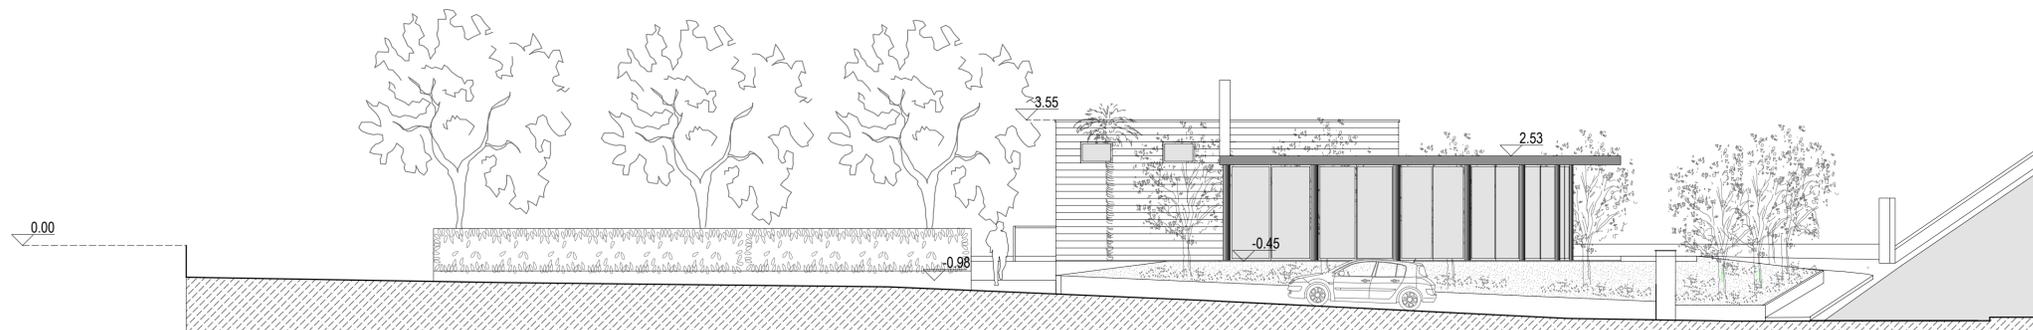

COMUNE DI BORDIGHERA
PROVINCIA DI IMPERIA

PROGETTO DI STRUTTURA TURISTICO RICETTIVA
ALL'ARIA APERTA DELLA TIPOLOGIA A CAMPEGGIO
AI SENSI L.R. N. 2 DEL 7/02/2008 E R.R. N. 1/2011 - 4/2012
ISTANZA AI SENSI ART. 10 L.R. 10/2012 - SUAP

TAVOLA:	6.1	Oggetto:	FABBRICATO "A" RISTORANTE / BAR
DATA:	12/01/2016		
SCALA:			- Vista 1-1 Prospetto Est - Vista 2-2 Prospetto Nord - Vista 3-3 Prospetto Ovest - Vista 4-4 Prospetto Sud
Revisione	3/11/2016 per prescrizioni sulla viabilità da parte C.P.L.		

I PROGETTISTI:	GEOM. FEDELE ANDREA PALMERO	ARCH. ADRIANO PALMERO
PROPRIETA'	MARIANI ELENA	

STUDIO TECNICO PALMERO
18039 - Via Cavour n.1 Ventimiglia
Tel: 0184/351790 Fax: 0184/232505
email: palmeroa@libero.it - arch.adriano@studiopalmero.191.it