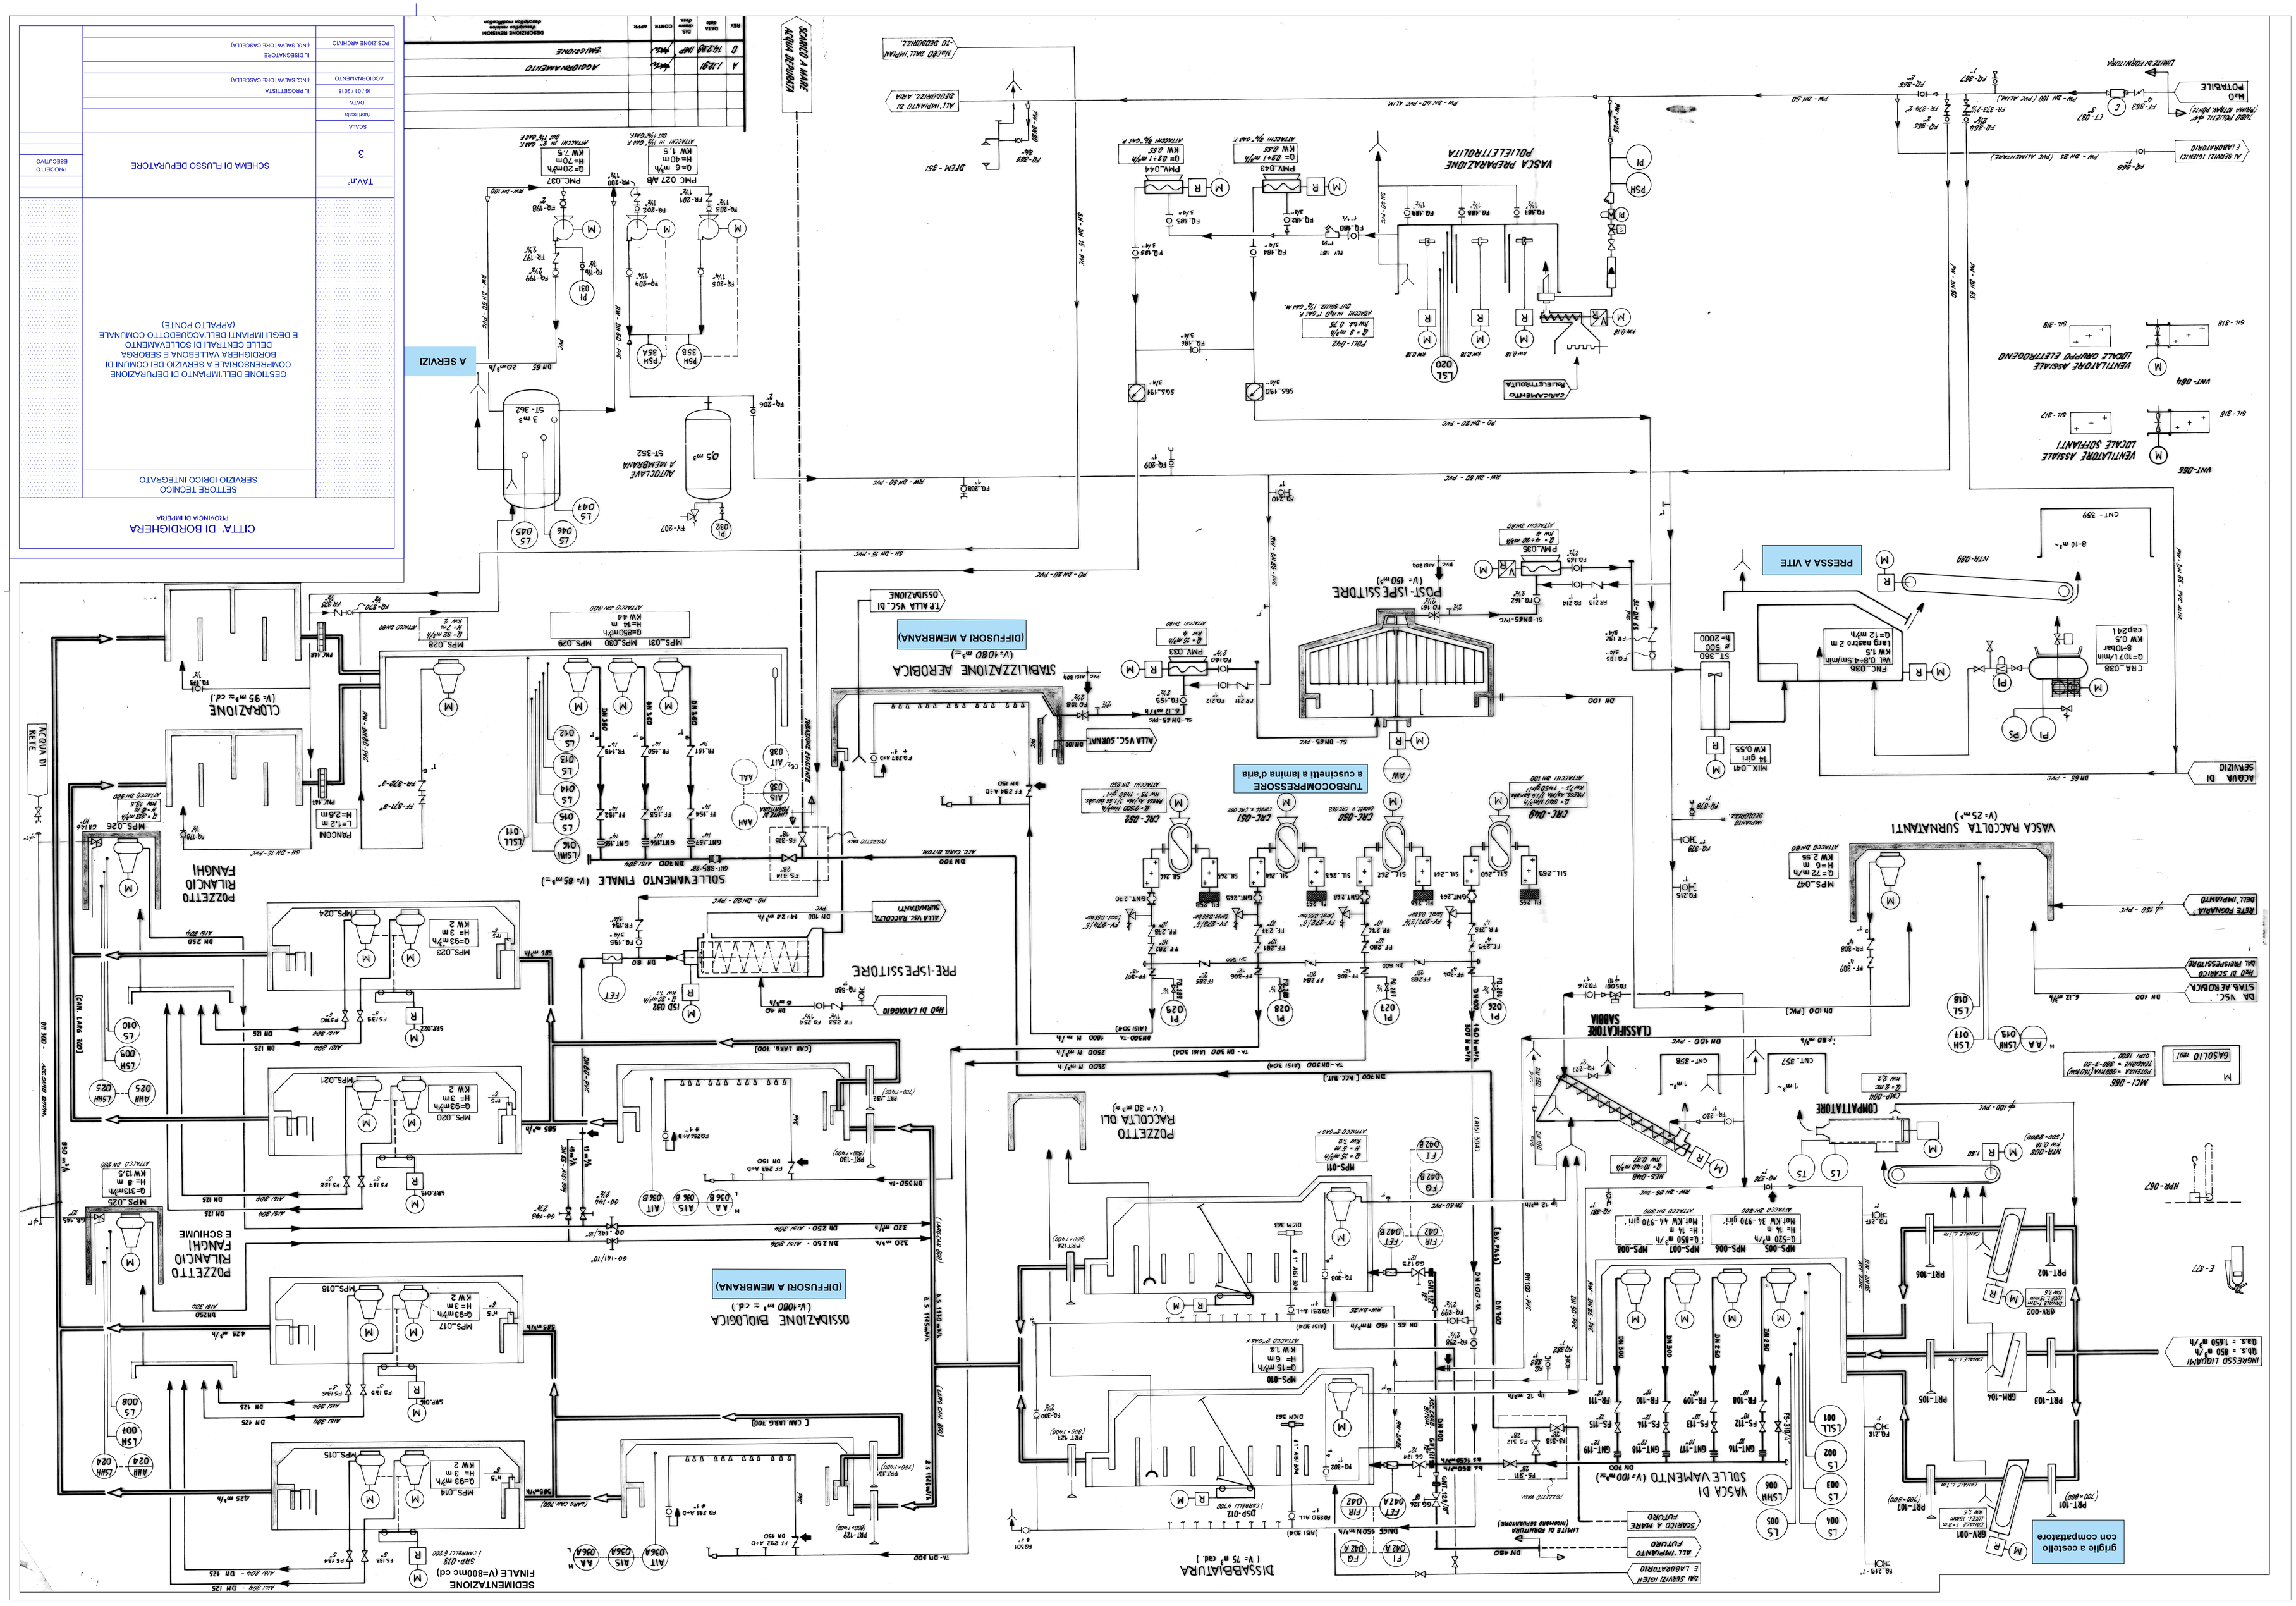

CITTA' DI BORDIGHERA
PROVINCIA DI IMPERIA
SETTORE TECNICO
SERVIZIO IDRICO INTEGRATO
GESTIONE DELL'IMPIANTO DI DEPURAZIONE COMPRENSORIALE A SERVIZIO DEI COMUNI DI BORDIGHERA VALLEBONA E SEBORGA DELLE CENTRALI DI SOLLEVAMENTO E DEGLI IMPIANTI DELL'ACQUEDOTTO COMUNALE (APPALTO PONTE)
TAV.n°
3
SCHEMA DI FLUSSO DEPURATORE
PROGETTO ESECUTIVO
SCALA
fuori scala
DATA
15 / 01 / 2018
AGGIORNAMENTO
IL PROGETTISTA
(NG. SALVATORE CASCELLA)
IL DISEGNATORE
(NG. SALVATORE CASCELLA)
POSIZIONE ARCHIVIO
DESCRIZIONE REVISIONE
descrizione modifica
SCARICO A MARE
ACQUA DEPURATA
A SERVIZI
VASCA PREPARAZIONE POLIELETTROLITA
POST-ISPESSITORE
STABILIZZAZIONE AEROBICA
(DIFFUSORI A MEMBRANA)
TURBOCOMPRESSORE
a cuscinetti a lamina d'aria
PRESSA A VITE
VASCA RACCOLTA SURNATANTI
CLASSIFICATORE SABBIA
COMPATTATORE
POZZETTO RACCOLTA DLI
DISSABBIATURA
SOLLEVAMENTO FINALE
PRE-ISPESSITORE
CLORAZIONE
POZZETTO RILANCIO FANGHI
OSSIDAZIONE BIOLOGICA
(DIFFUSORI A MEMBRANA)
SEDIMENTAZIONE FINALE
VASCA DI SOLLEVAMENTO
grigliè a cestello con compattatore