

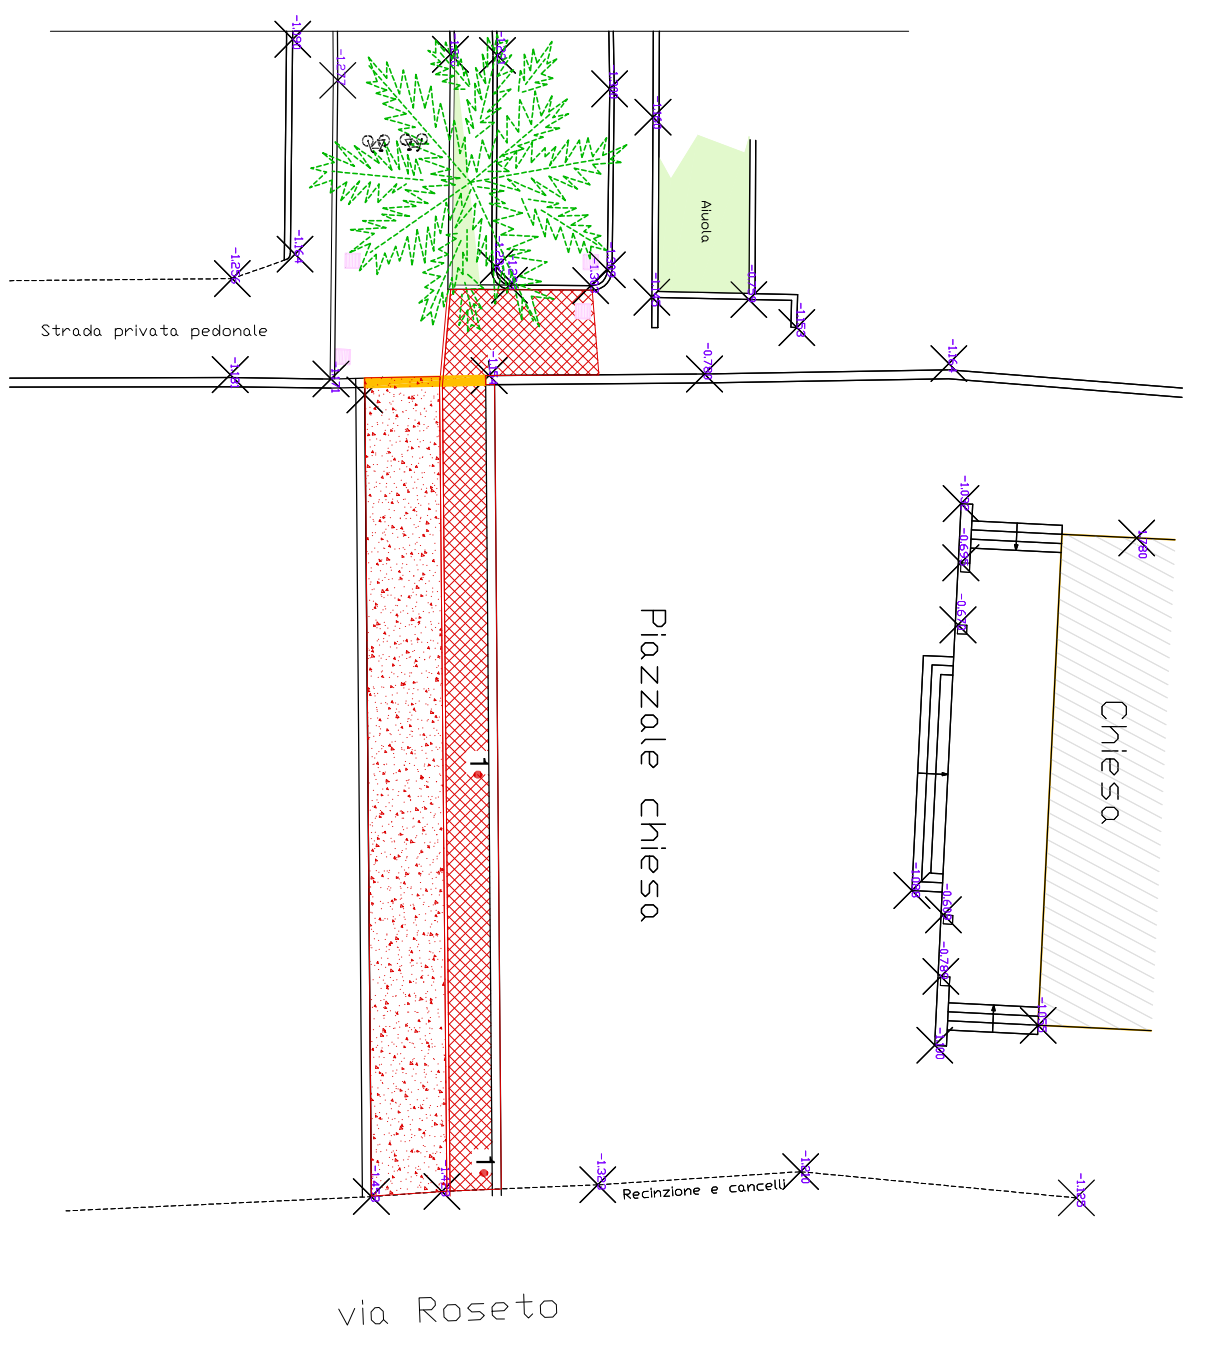
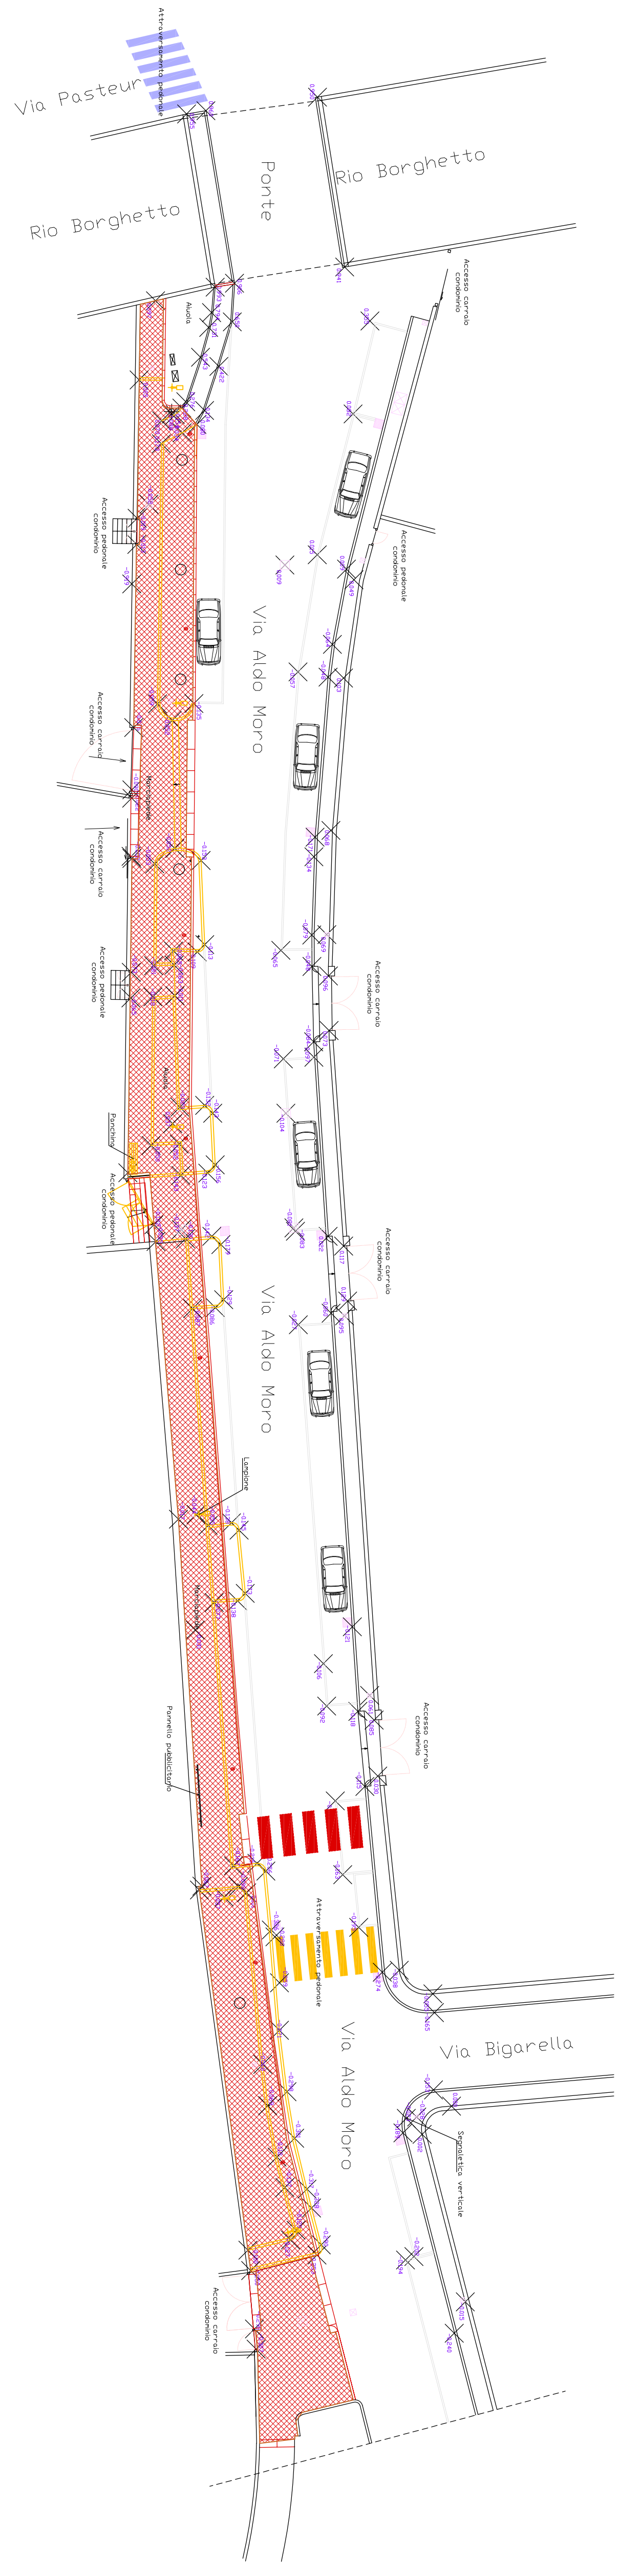


RILIEVO

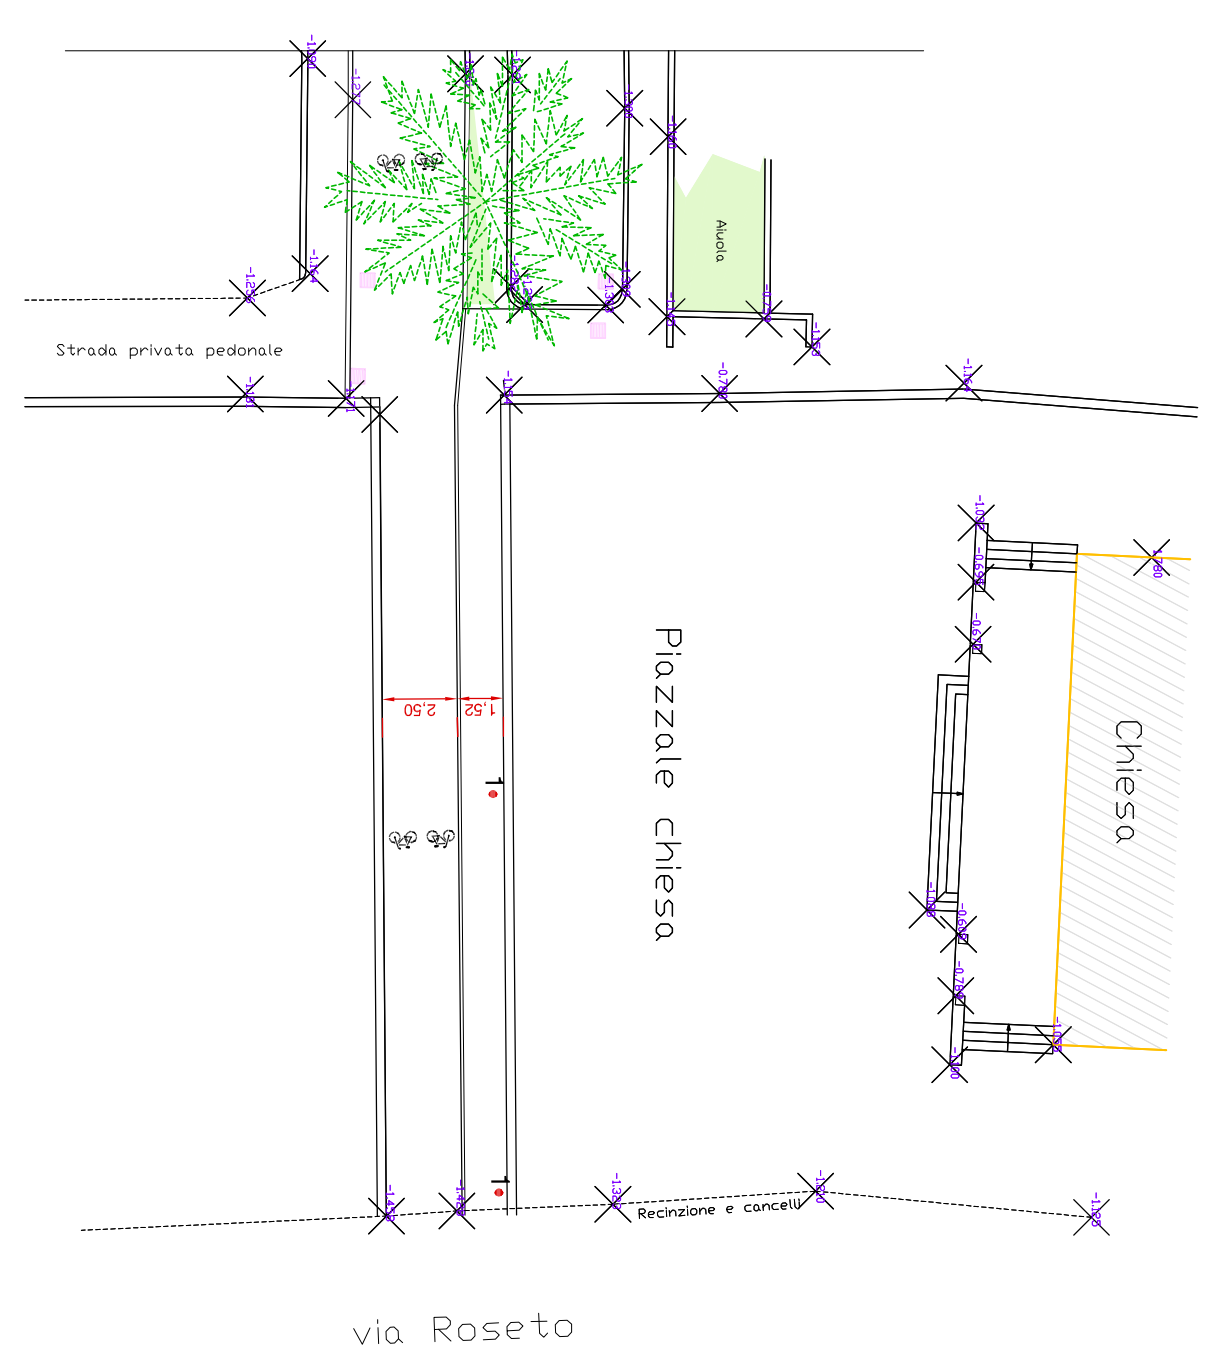

RAFFRONTI

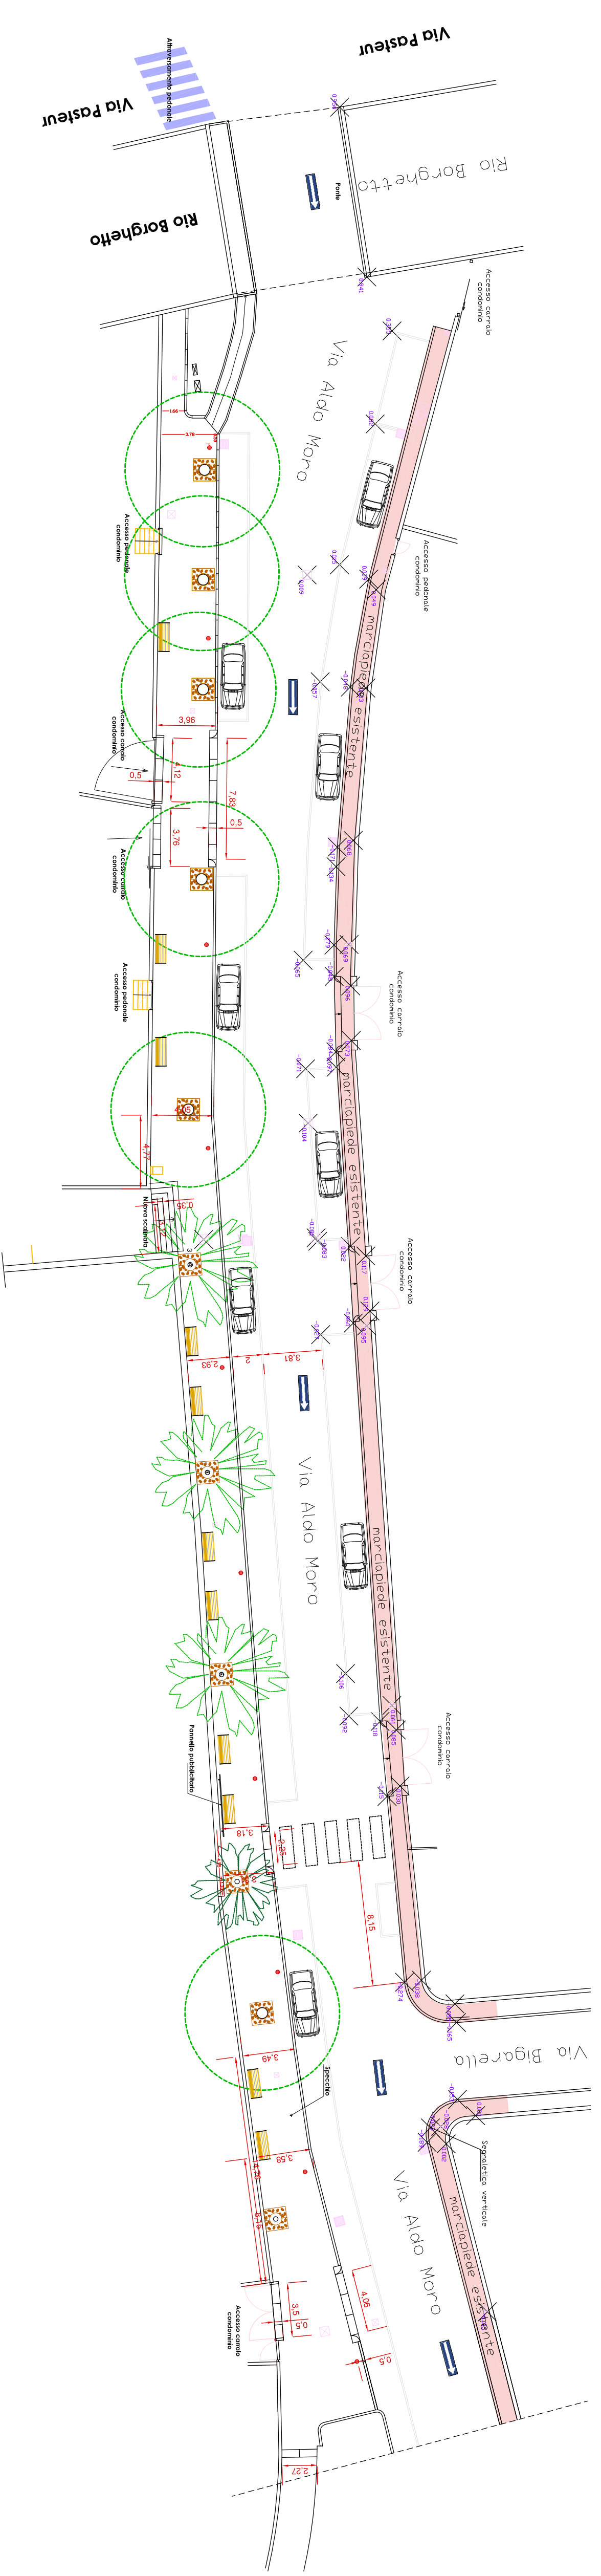

arch. Andrea Follì

Tavola n. 1

Comune di BORDIGHIERA

Progetto di risanamento
via Aldo Moro / via Roseto

Progetto ESECUTIVO

descrizione:

- RILIEVO
- PROGETTO
- RAFFRONTI

Disegni realizzati con AutoCAD® 16, AutuPrint® n. 200-000070109

scala 1 : 250

data DICEMBRE 2018