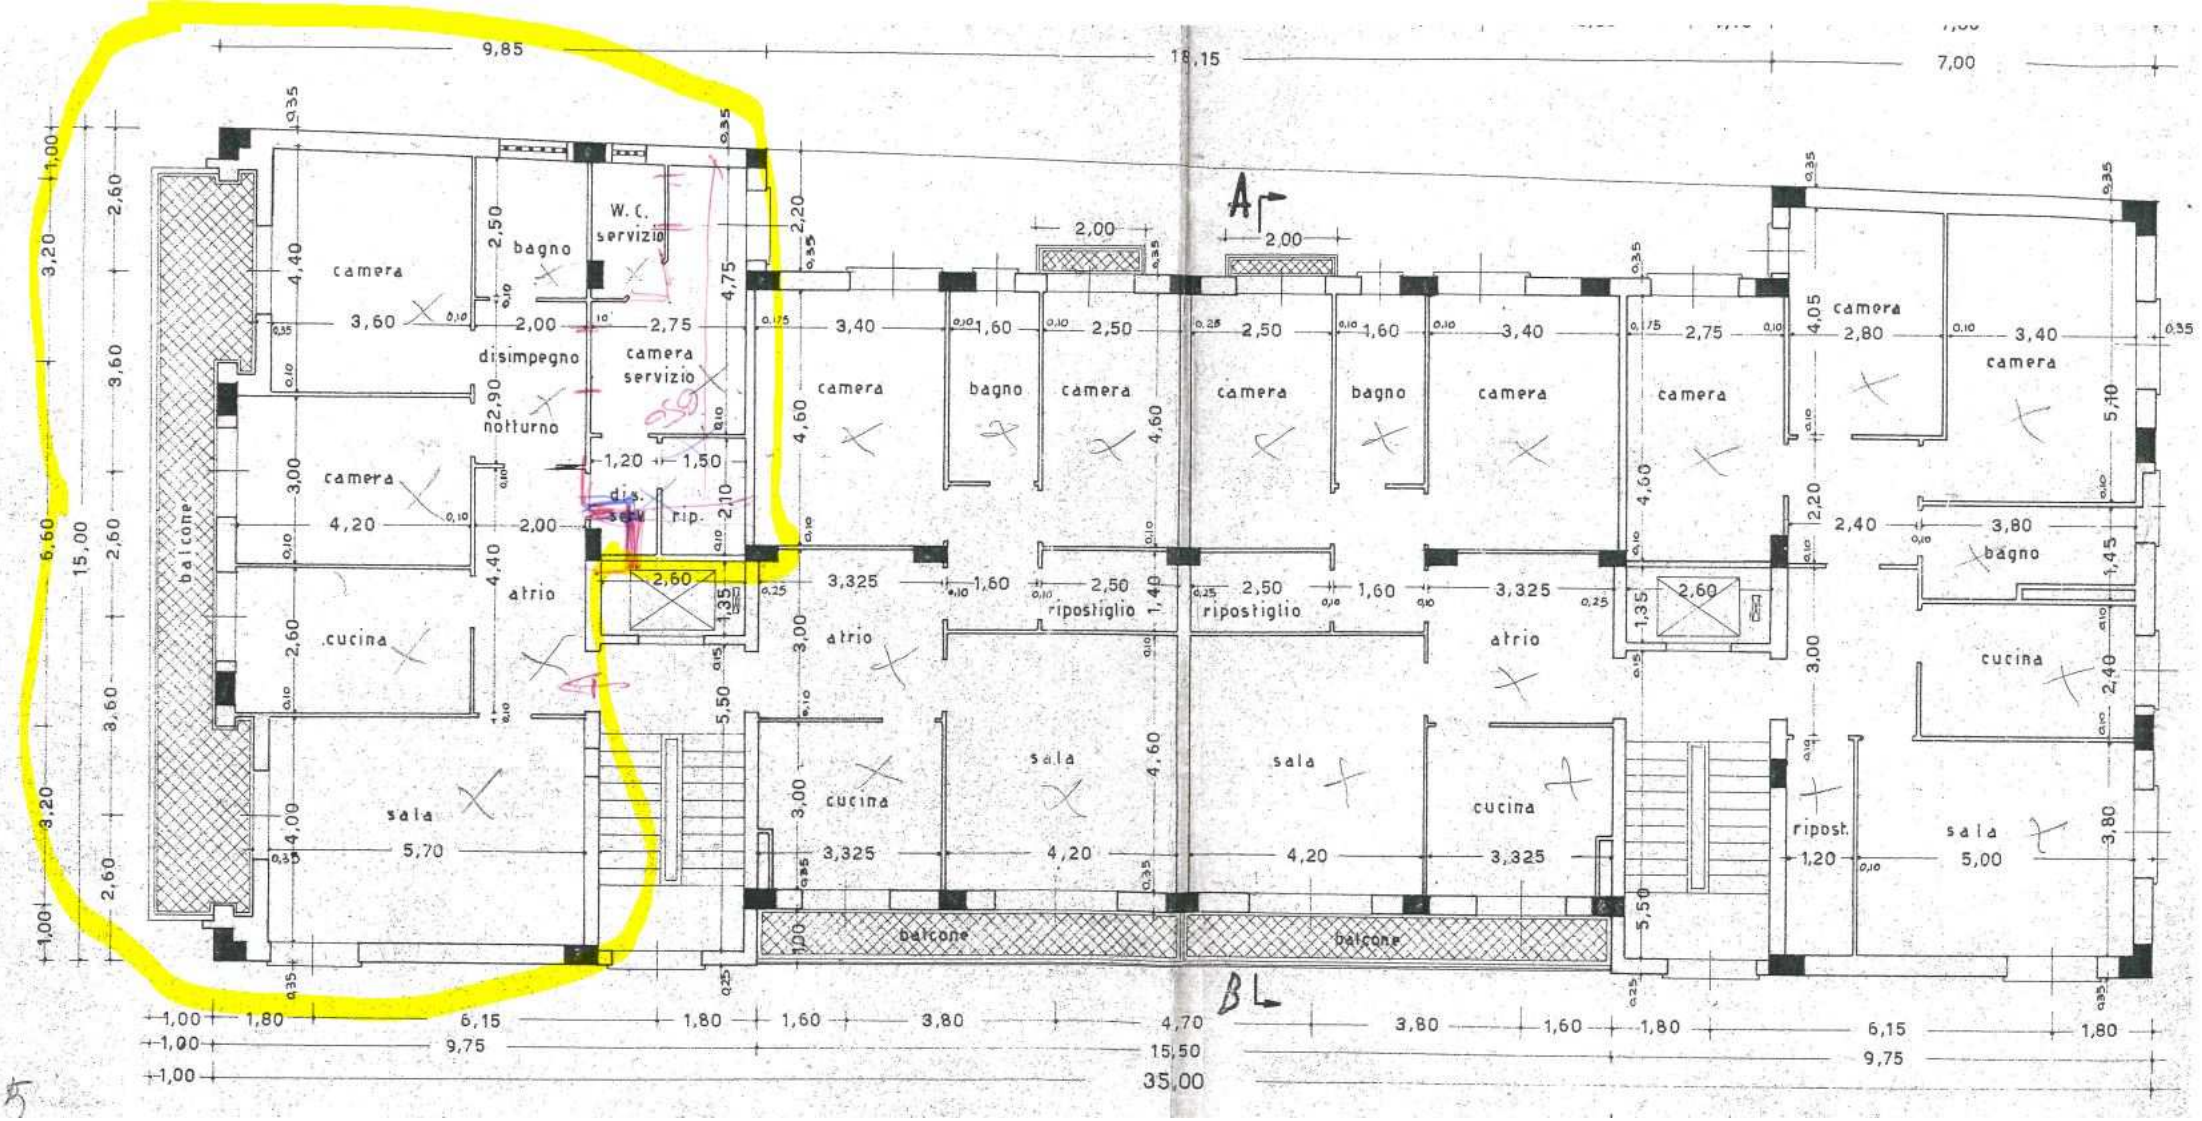

A
B
camera
bagno
W. C. servizio
disimpegno
camera servizio
notturno
dis. serv.
rip.
atrio
cucina
sala
balcone
ripostiglio
ripost.
9,85
18,15
7,00
35,00
15,50
9,75