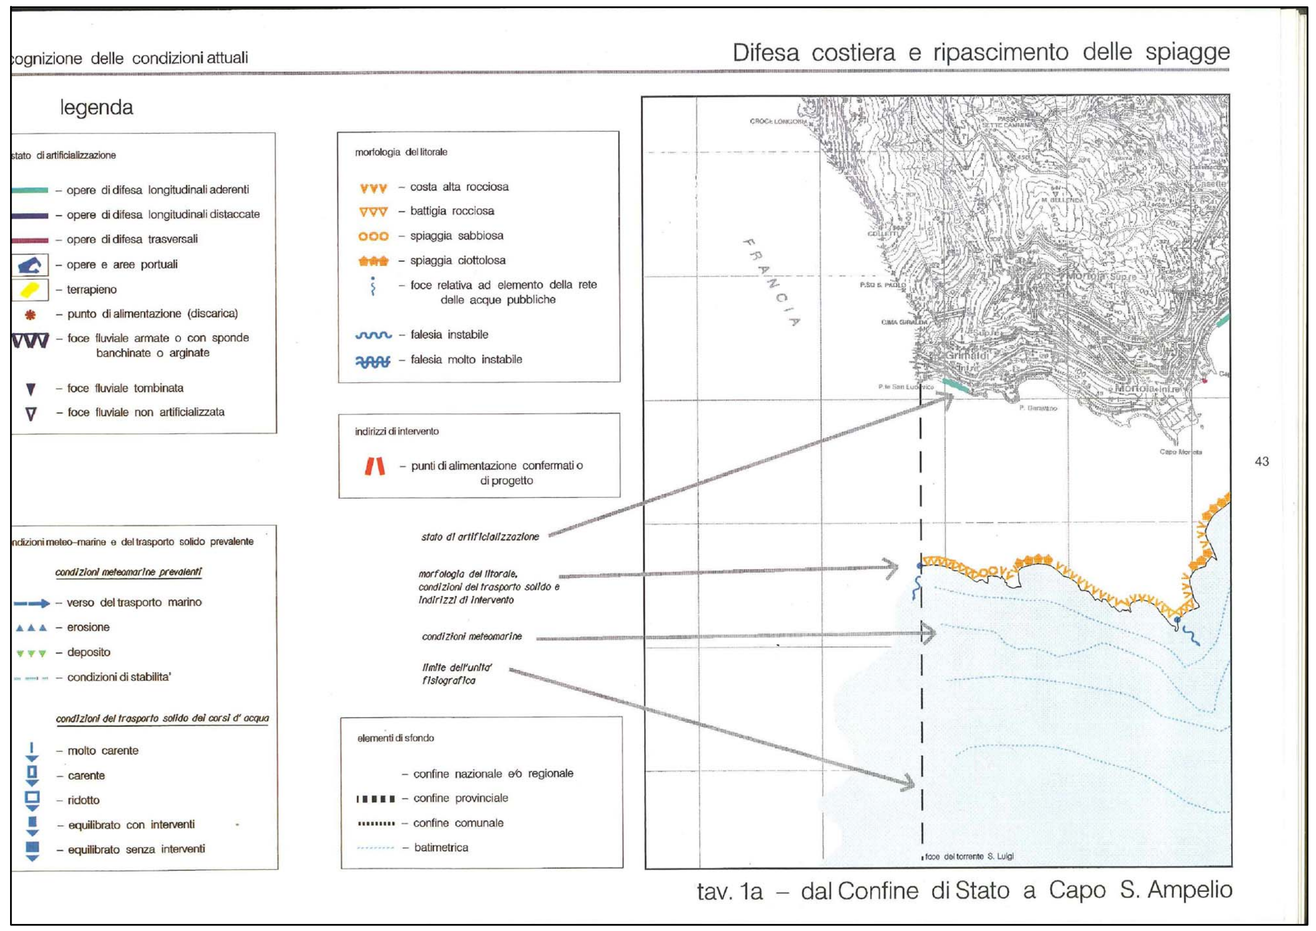

43

tav. 1a – dal Confine di Stato a Capo S. Ampelio

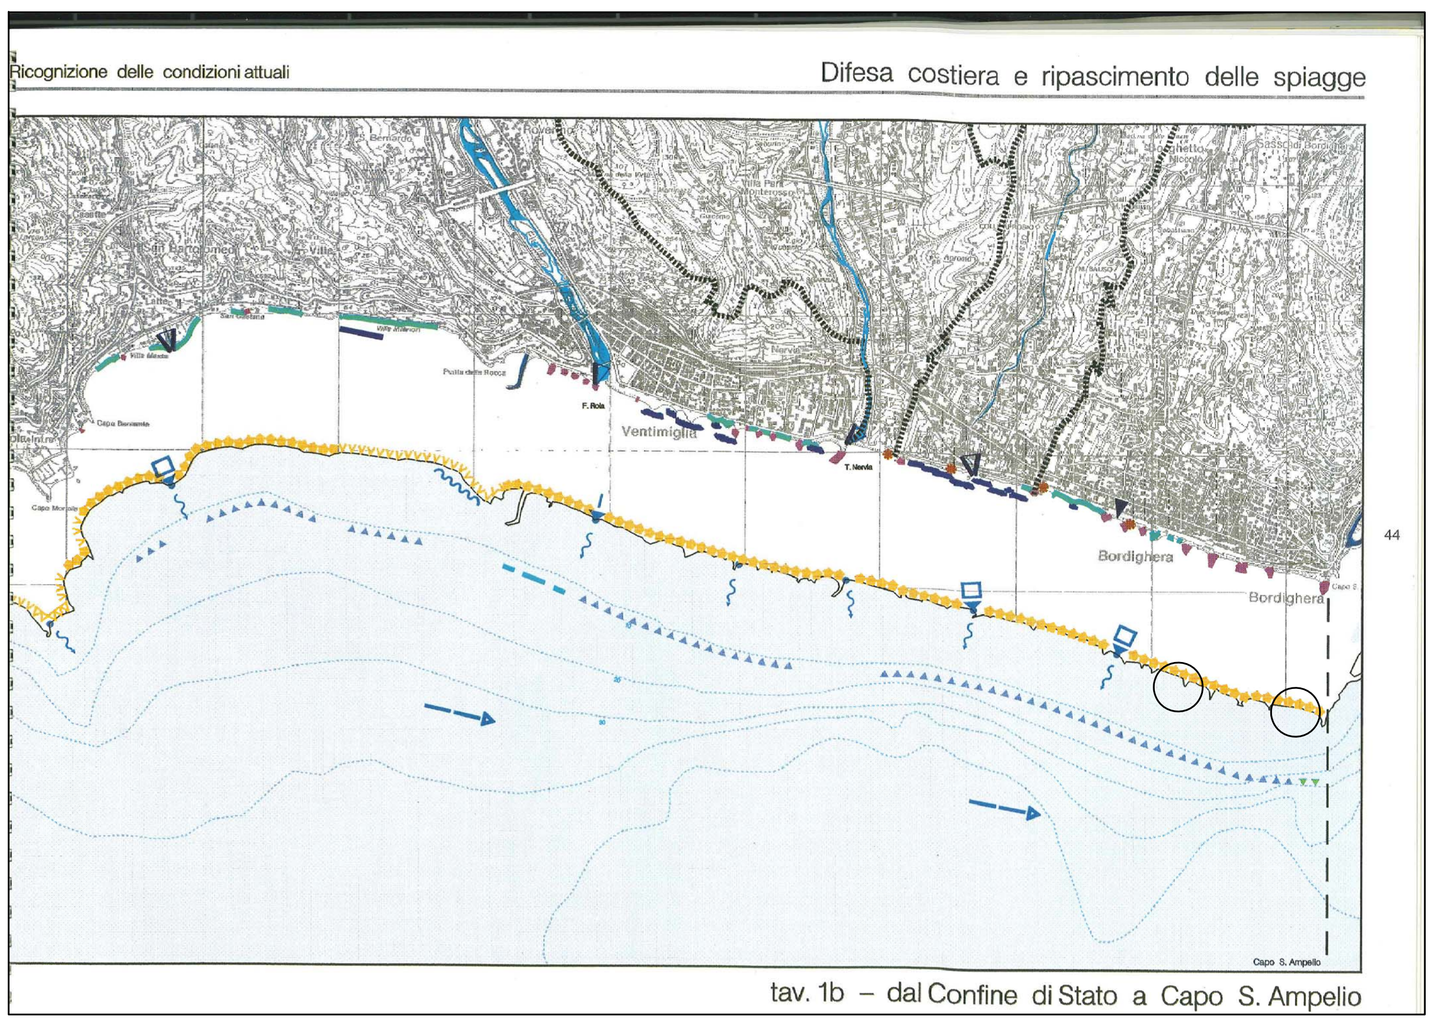

44

tav. 1b – dal Confine di Stato a Capo S. Ampelio

Piano territoriale di coordinamento della costa
Condizioni attuali

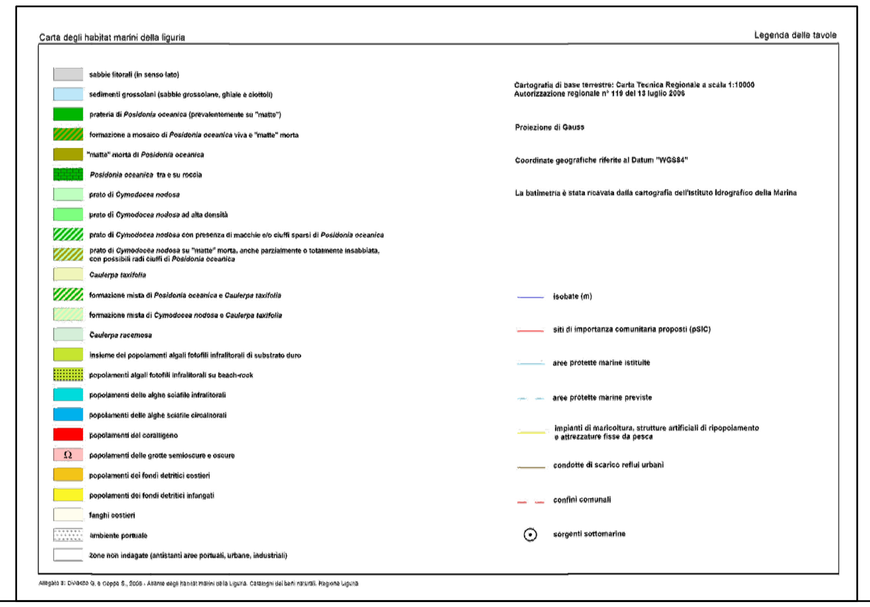

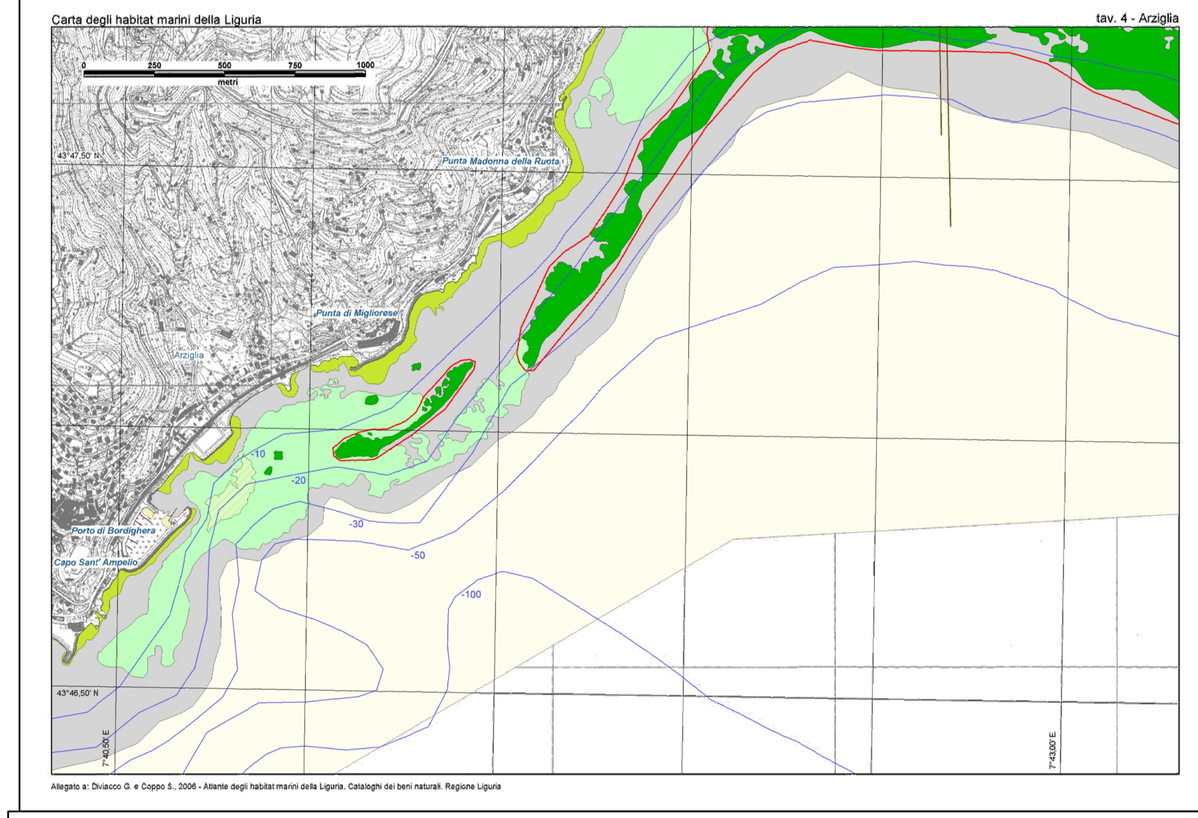

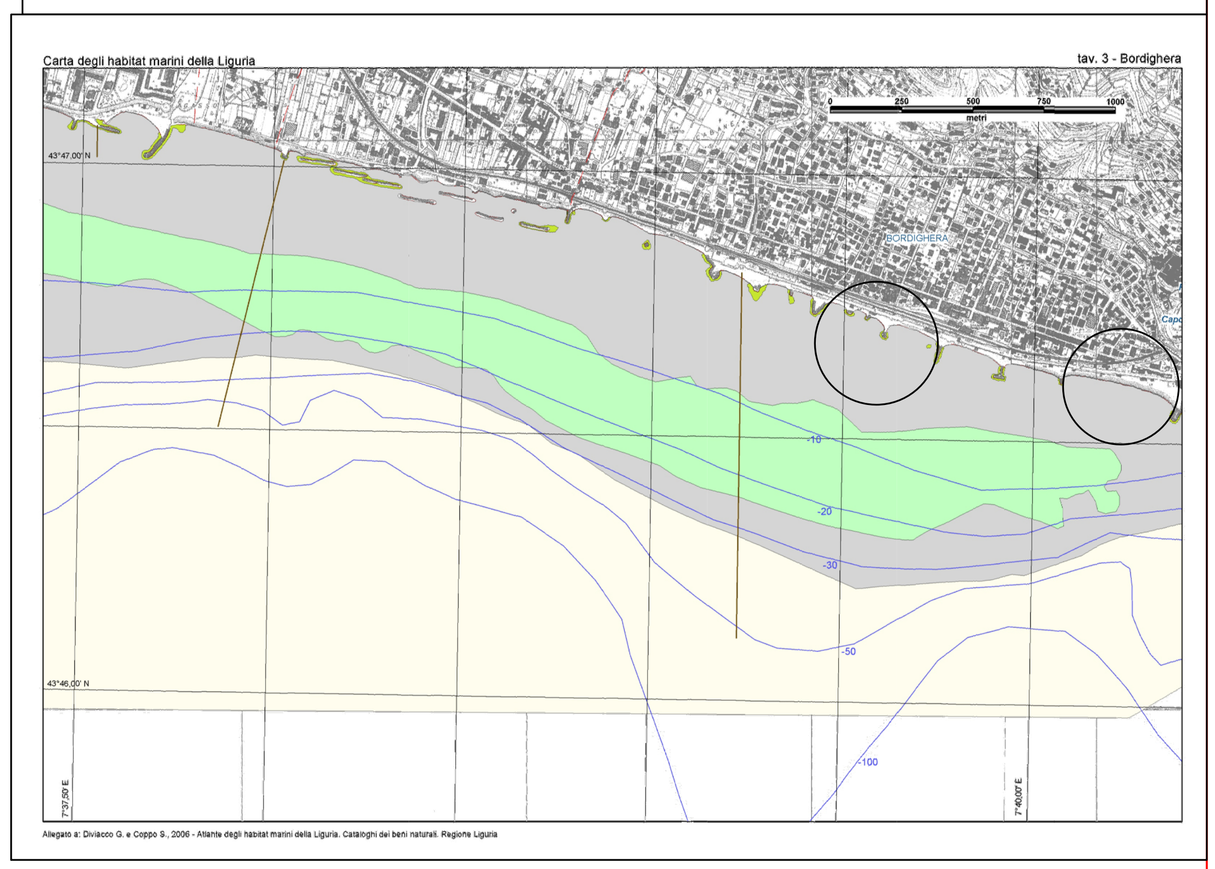

Atlante degli habitat Marini

COMUNE DI BORDIGHERA
PROVINCIA DI IMPERIA

Interventi stagionali di ripascimento da effettuarsi nelle celle litorali Sant'Ampelio New- Paloma e Kursaal - San Marco.

Studio Tecnico Associato FERRI – GAZZANO
INGEGNERIA & ARCHITETTURA
PROGETTISTA: Ing. Guido Ferri

Progetto esecutivo

P.T.C.della costa
Atlante habitat marini

TAVOLA 1

Scala: varie

Data : Aprile 2014

File:

Studio Tecnico Associato
FERRI - GAZZANO
INGEGNERIA & ARCHITETTURA
sede legale:
Via Dante 15/a
18017 Civezza (IM)
tel. e fax 0183/92673
P.IVA 01217670080

COMMITTENTE:
Comune di:
Bordighera