

Lunghezza cella litorale = 465m
versamento di 4500 m³
con la tecnica dei pennelli imbonitori

— zona di transito degli automezzi

COMUNE DI BORDIGHERA PROVINCIA DI IMPERIA

Interventi stagionali di ripascimento da
effettuarsi nelle celle litorali
Sant'Ampelio New - Paloma e
Kursaal - San Marco.

Studio Tecnico Associato FERRI - GAZZANO
INGEGNERIA & ARCHITETTURA

PROGETTISTA: Ing. Guido Ferri

Progetto esecutivo

**CELLA LITORALE
KURSAL
SAN MARCO**

TAVOLA

Scala: varie

Data :
Aprile 2014


File:

3

Studio Tecnico Associato
FERRI - GAZZANO
INGEGNERIA & ARCHITETTURA

sede legale:
Via Dante 15/a
18017 Civezza (IM)
tel. e fax 0183/92673
PIVA 01217670080

COMMITTENTE:
Comune di:
Bordighera

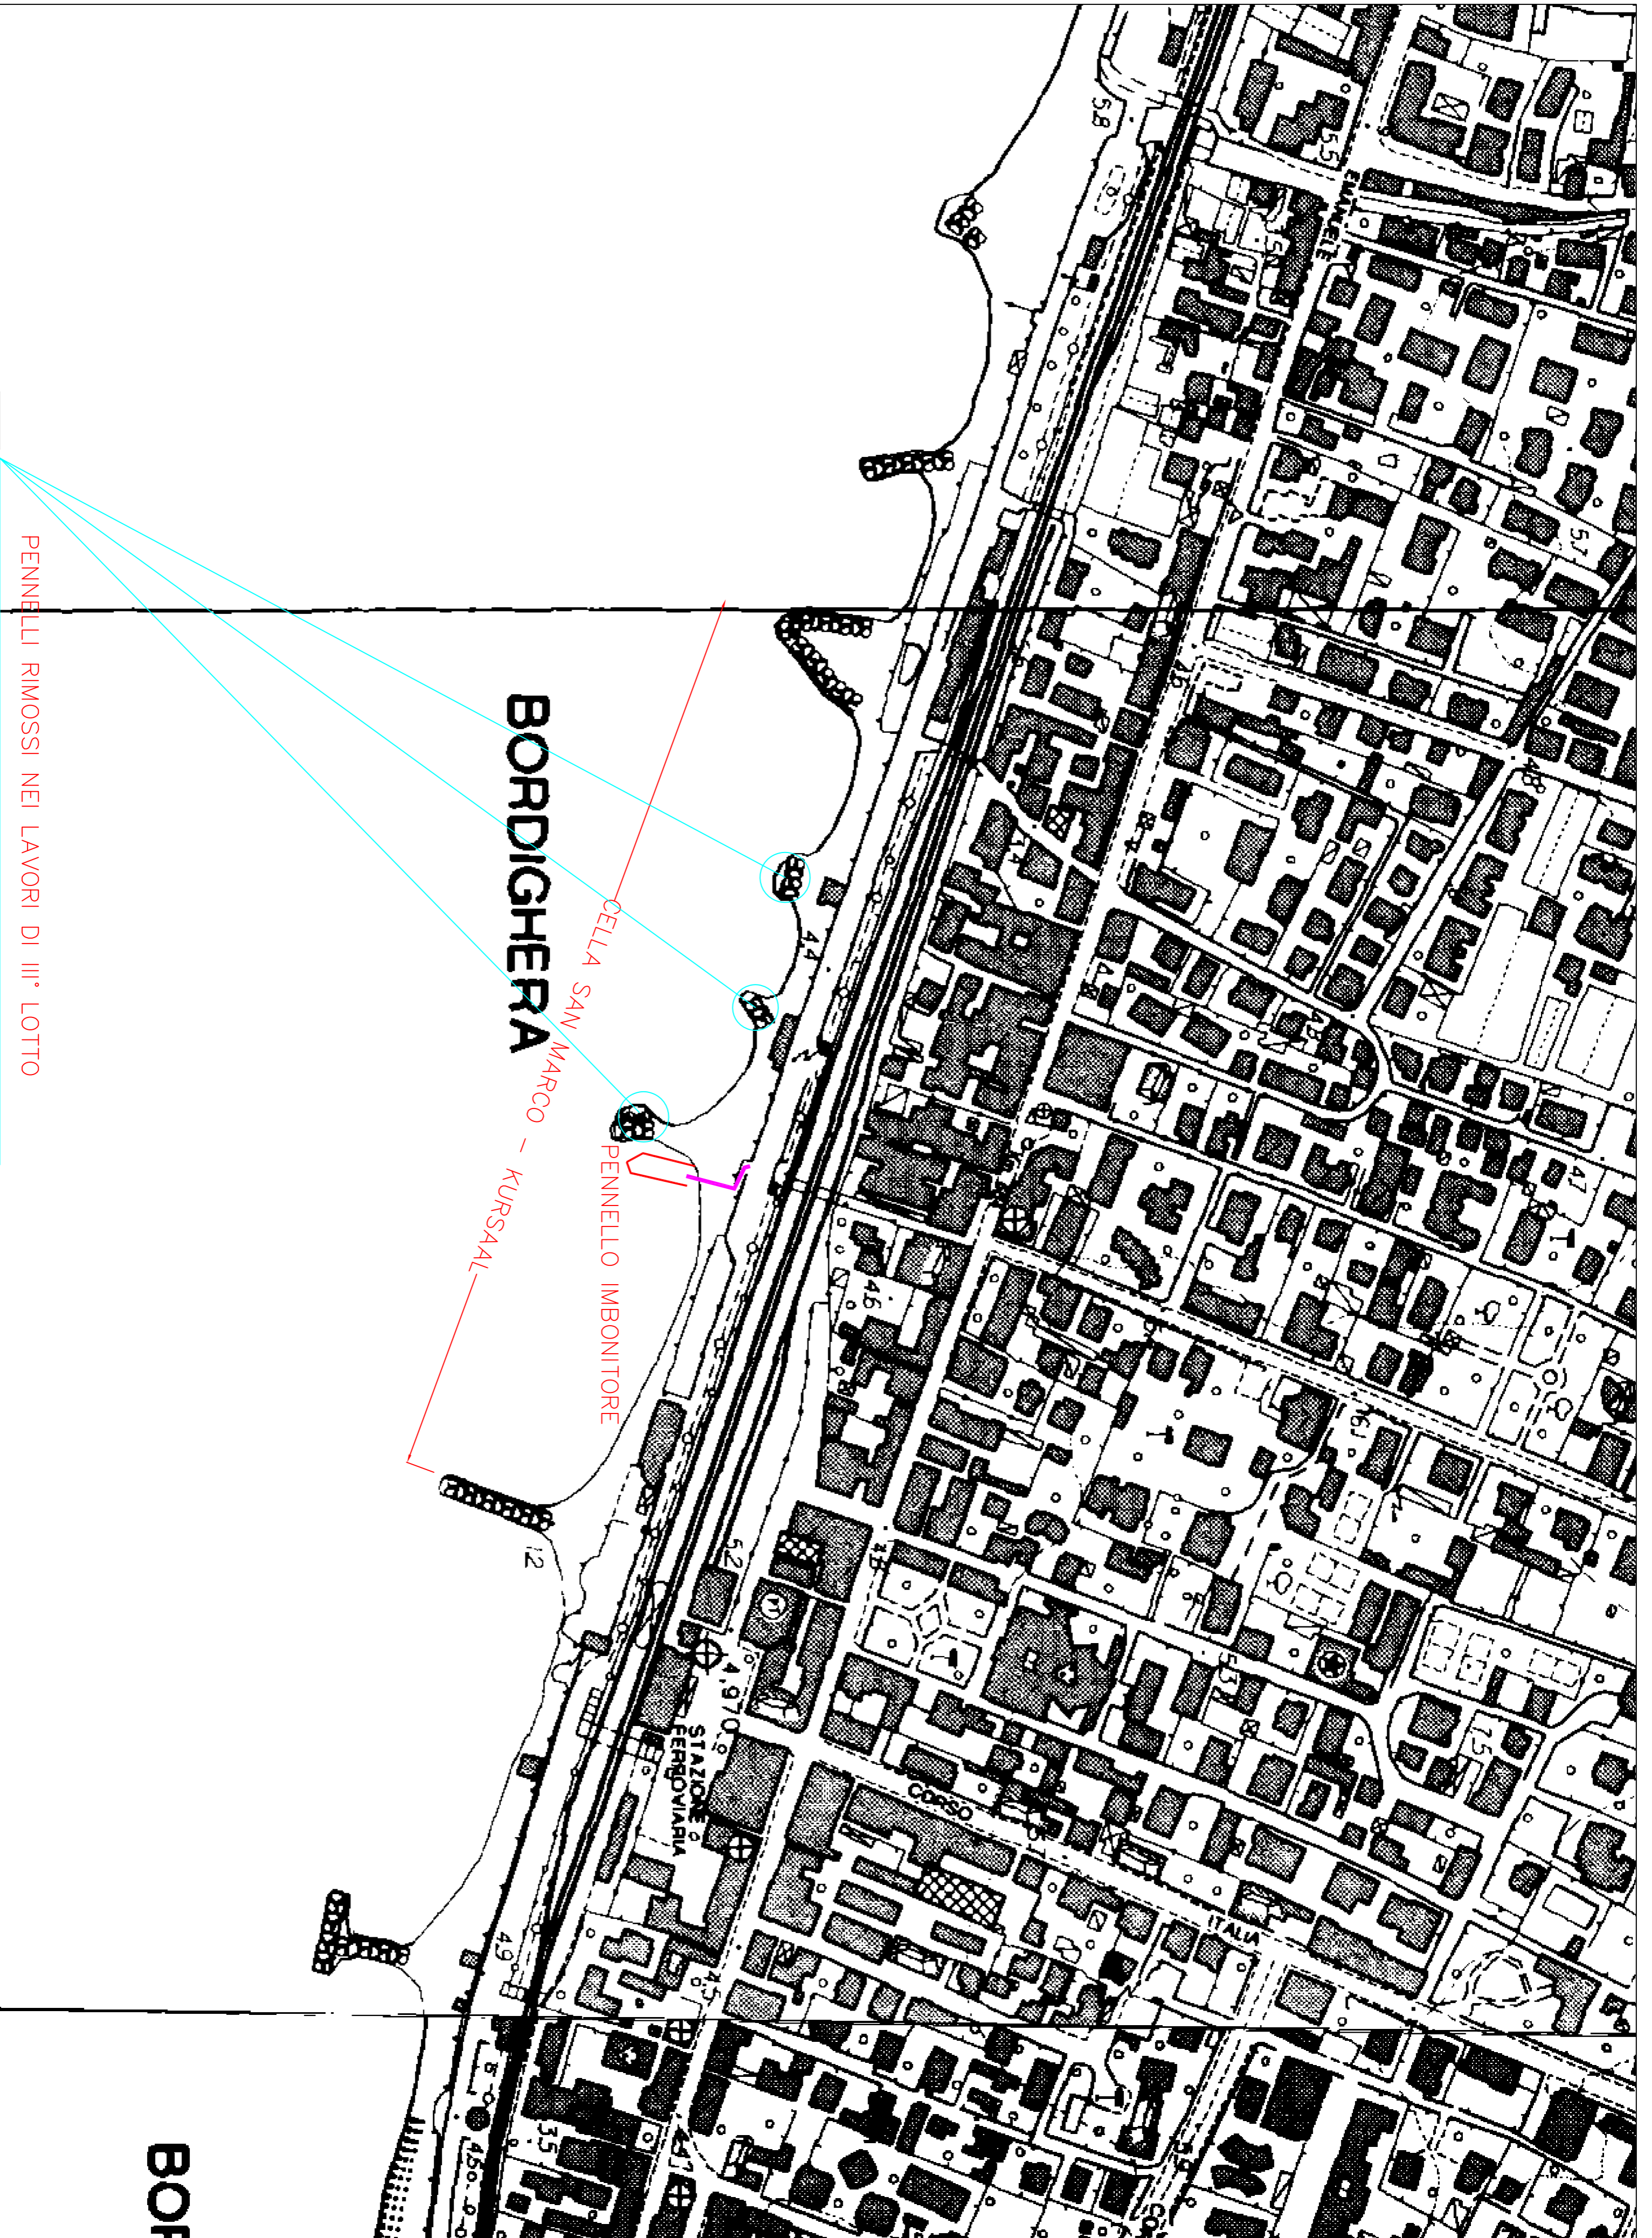

ESTRATTO CARTA TECNICA REGIONALE
INGRANDIMENTO SCALA 1:2000